

ENTRADA	
EXPEDIENTE	
FECHA	Nº
11.08.20	88SND
HORA: 9:30	
CONCEJO Pta. María José Ferrero	
DE SUNCHALES	



Sunchales 11 de agosto de 2020

Municipalidad de Sunchales



S ___ / ___ D

Presente:


Visto que es necesario contribuir desde el ámbito del estado a la solución del déficit habitacional y que, a raíz de esta problemática se pone en marcha el Plan de Ahorro Municipal para Vivienda, según la Ordenanza N° 2210/2012, donde se construyen dos viviendas por lote debido a que la falta de terrenos hace necesario que el aprovechamiento de los mismos resulte beneficioso para el desarrollo del plan y, considerando que de esta manera damos solución a 18 familias de nuestra ciudad, hacemos llegar a usted el pedido de una excepción en el reglamento de uso de suelo para poder subdividir los 9 lotes que disponemos para el desarrollo de dicho plan, para que de esta manera, no conformen una propiedad horizontal, evitando costos futuros en caso de ampliaciones de alguno de los ahorristas.

Se anexan los prototipos de viviendas del plan para tener una idea real de como son las duplas que se encuentran en terrenos entre medianeras y en terrenos en esquina.


Desde la Comisión del Plan de Ahorro para Viviendas hacemos llegar nuestro agradecimiento por el tiempo dispensado y le saludamos muy atentamente.

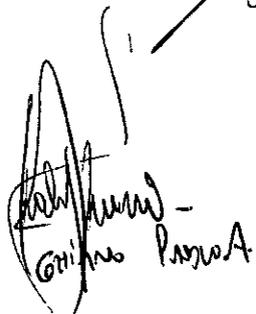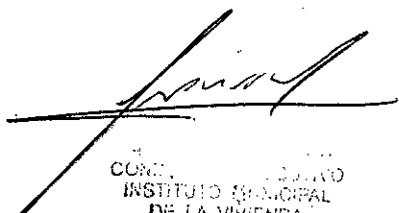 CARLOS REIM
 Ezequiel Navarro
 PABLO MAC CALL
 Grigorio Parrota


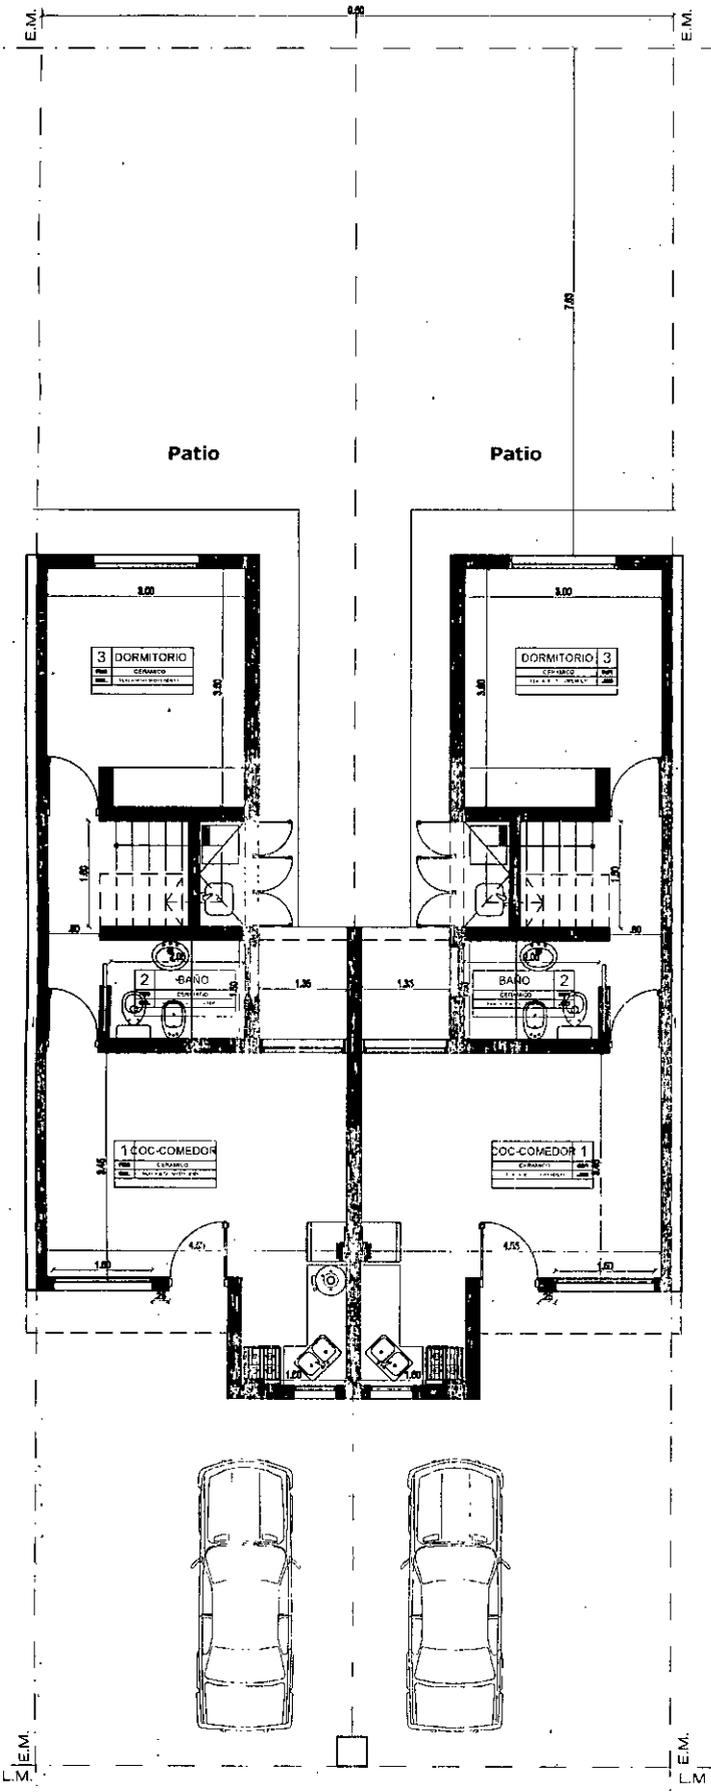
CONCEJO MUNICIPAL
INSTITUTO MUNICIPAL
DE LA VIVIENDA
SUNCHALES

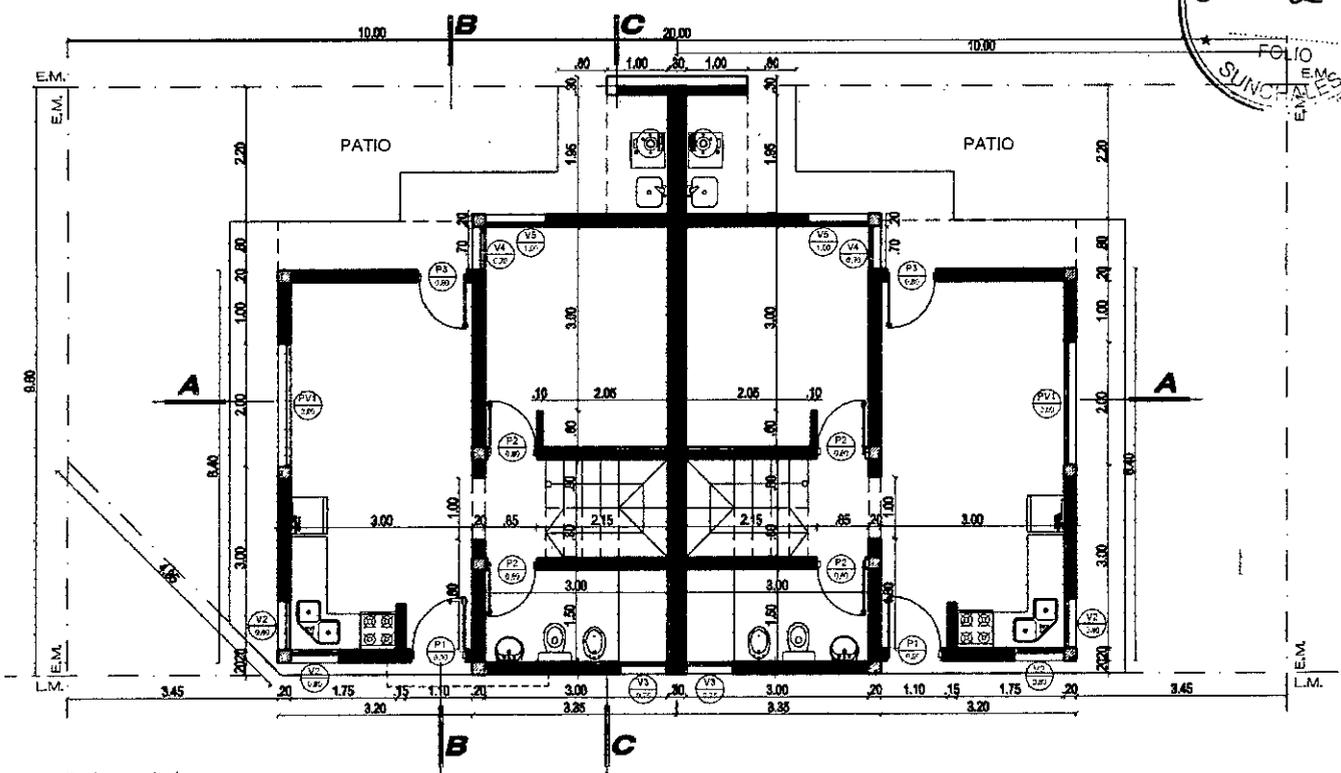

Vereda municipal reglamentaria
PLANTA BAJA (esc. 1/100)
Calle: BALBON N°

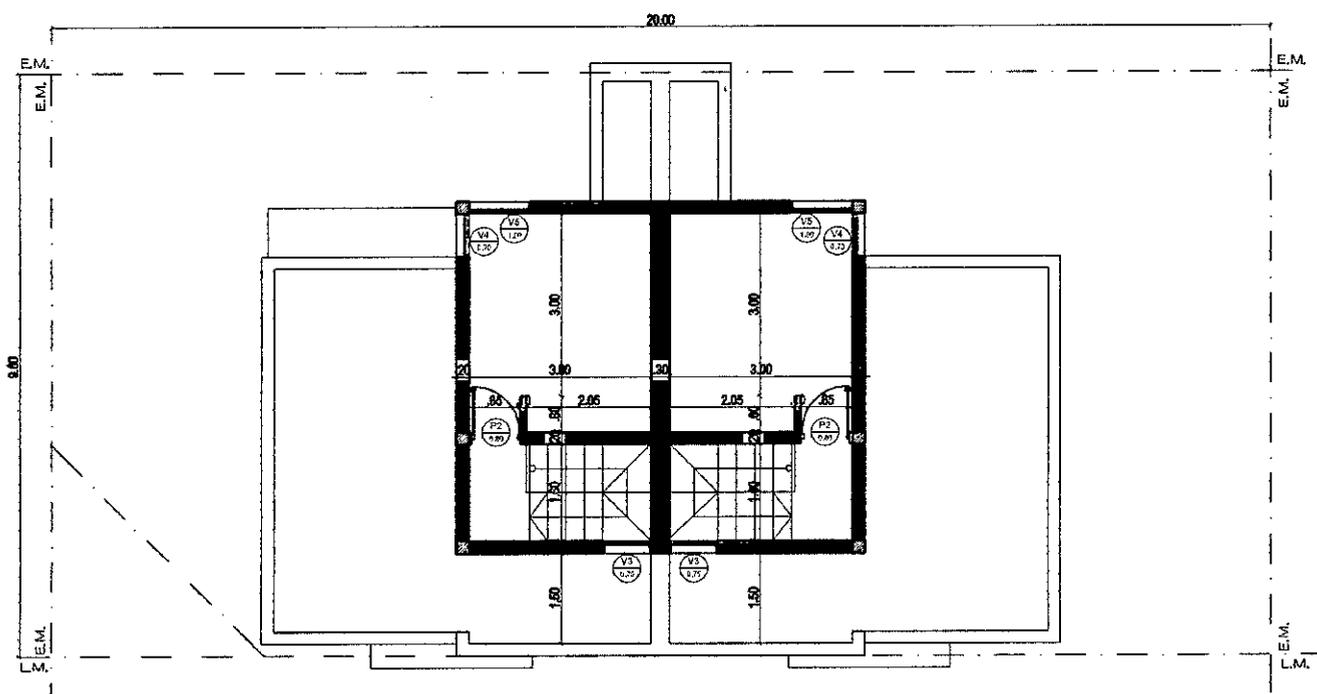


Vereda municipal reglamentaria
PLANTA ALTA (esc. 1/100)
Calle: BALBON N°



Vereda municipal reglamentaria

PLANTA BAJA (esc. 1/100)

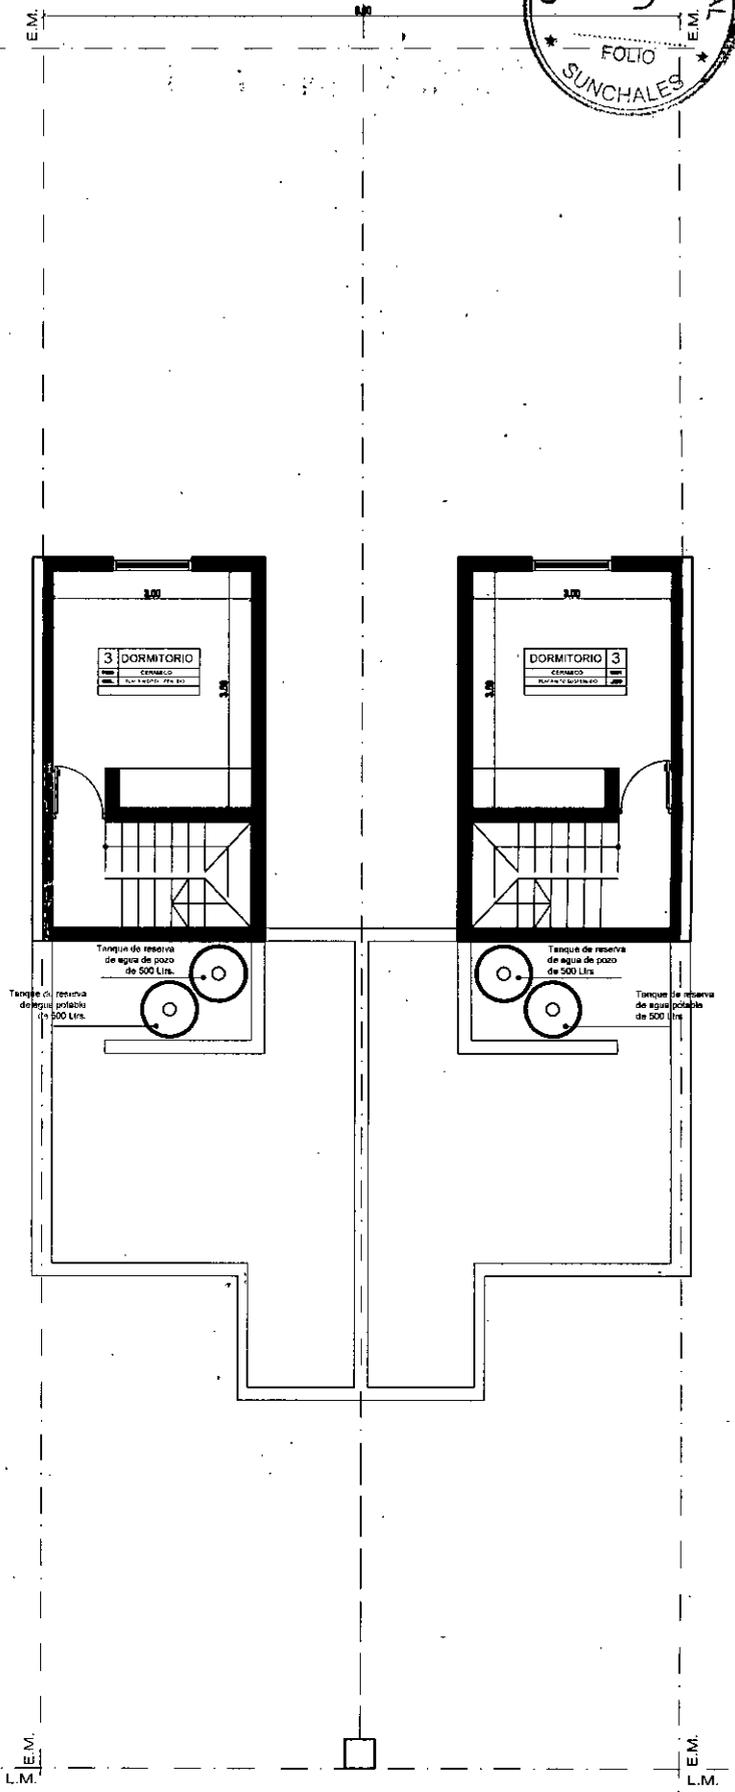

Vereda municipal reglamentaria

PLANTA ALTA (esc. 1/100)