



SUNCHALES (STA. FE)

SUNCHALES, 17 de marzo de 1997.-

El Concejo Municipal de Sunchales, sanciona la siguiente:

ORDENANZA N° 1142 / 97

VISTO:

El Proyecto de Ordenanza emanado del Departamento Ejecutivo Municipal con relación a los planos elevados por la Dirección Provincial de Vivienda y Urbanismo para su aprobación del Diseño Urbano y Diseño Habitacional para la construcción de 29 viviendas en la ciudad de Sunchales, y;

CONSIDERANDO:

Que los mismos se hallan comprendidos dentro de las reglamentaciones en vigencia y la construcción proyectada vendría a cubrir parte de la necesidad habitacional en nuestro medio a la vez de contribuir al mejoramiento edilicio del pueblo;

Por lo expuesto, el Concejo Municipal de Sunchales, dicta la siguiente:

ORDENANZA N° 1142 / 97

Art. 1°) Apruébense los planos presentados por la Dirección Provincial de Vivienda y Urbanismo de Diseño Urbano y Habitacional de 29 viviendas a construir en la ciudad de Sunchales, en un todo de acuerdo a las disposiciones en vigencia.

Art. 2°) Elévese al Departamento Ejecutivo Municipal para su promulgación, comuníquese, publíquese, archívese y dése al R. de R. D. y O.

CONCEJO MUNICIPAL




SUNCHALES (STA. FE)

ORDENANZA 1142/97

///

Dada en la Sala de Sesiones del Concejo Municipal de Sunchales, a los diecisiete días del mes de marzo del año mil novecientos noventa y siete.

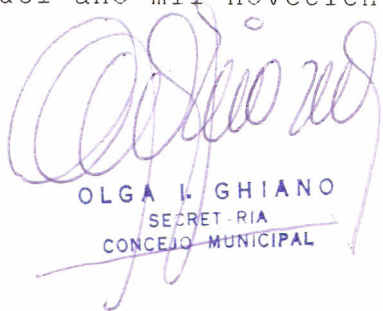  
OLGA L. GHIANO  
SECRETARÍA  
CONCEJO MUNICIPAL

CONCEJO MUNICIPAL





COMUNIDAD ORGANIZADA

  
JOSE MAROTTI  
PRESIDENTE  
CONCEJO MUNICIPAL


Art. 3ro.) Cúmplase, comuníquese, publíquese, archívese y dése al R. de R. D. y O.-

SUNCHALES, 17 de marzo de 1.997.-

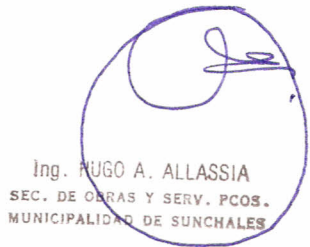  
Ing. HUGO A. ALLASSIA  
SEC. DE OBRAS Y SERV. PCOS.  
MUNICIPALIDAD DE SUNCHALES

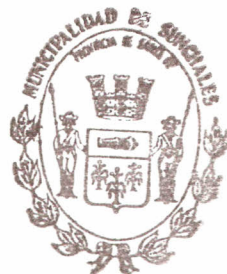


COMUNIDAD ORGANIZADA

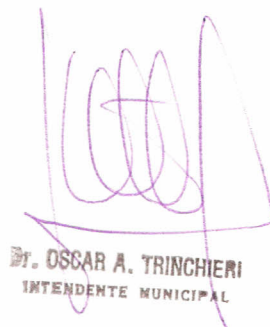
  
Dr. OSCAR A. TRINCHIERI  
INTENDENTE MUNICIPAL

PROTOTIPO 3 DORM.



PATIO

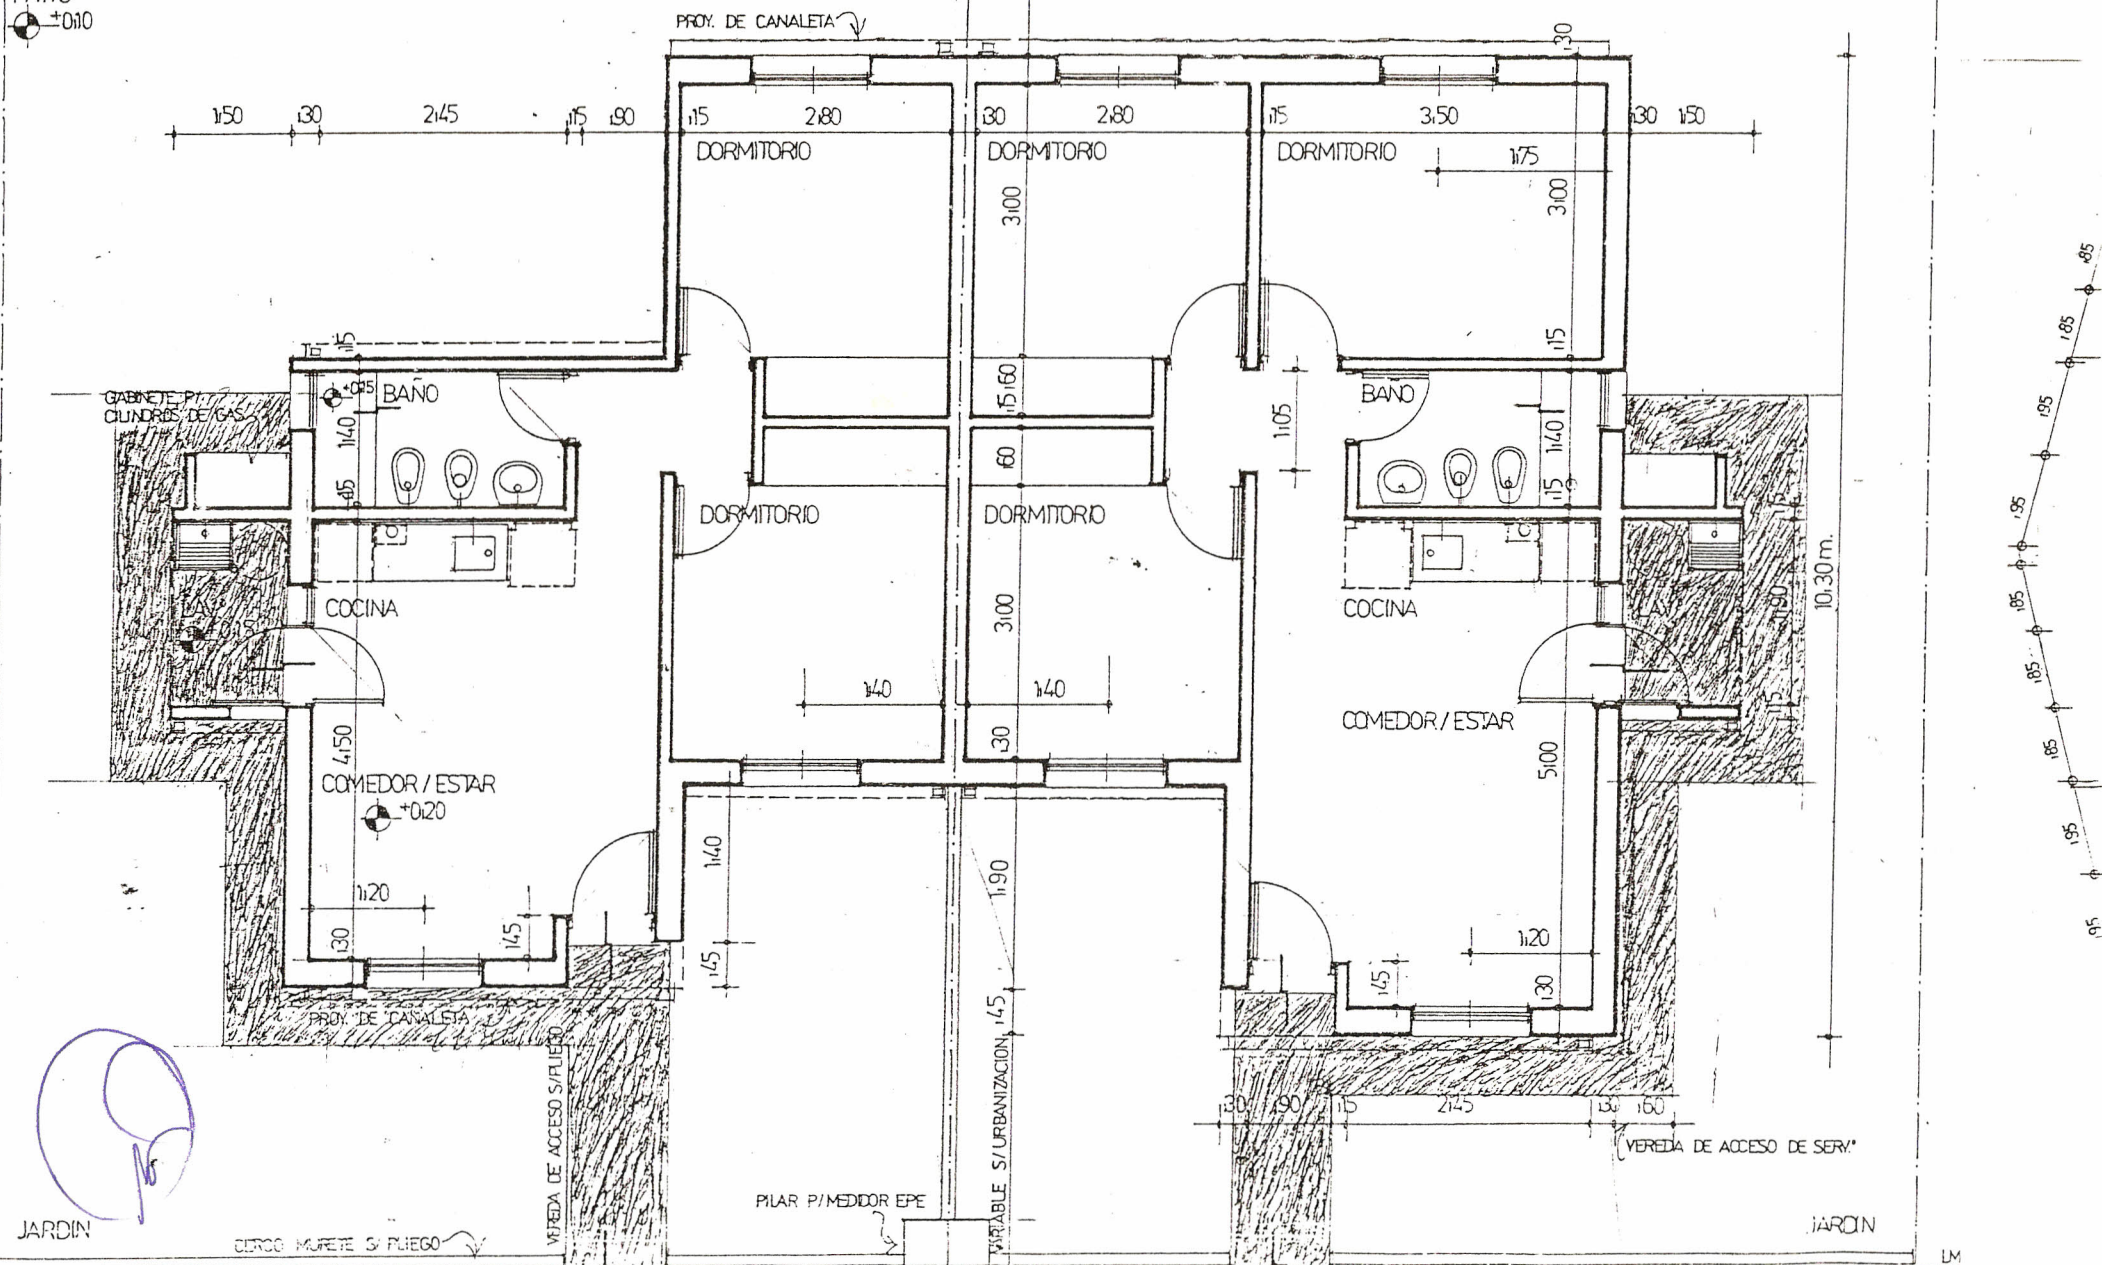

CORTE LONGITUDINAL  
PROTOTIPO 3 DORM.

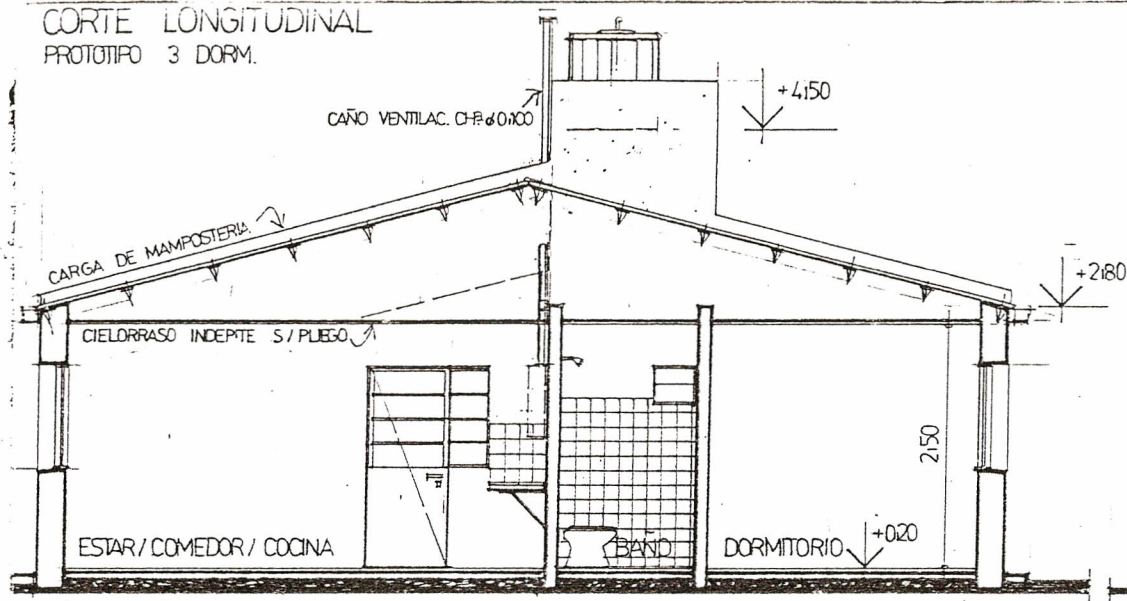

CORTE TRANSVERSAL  
VALIDO PARA 2 y 3 DORM.

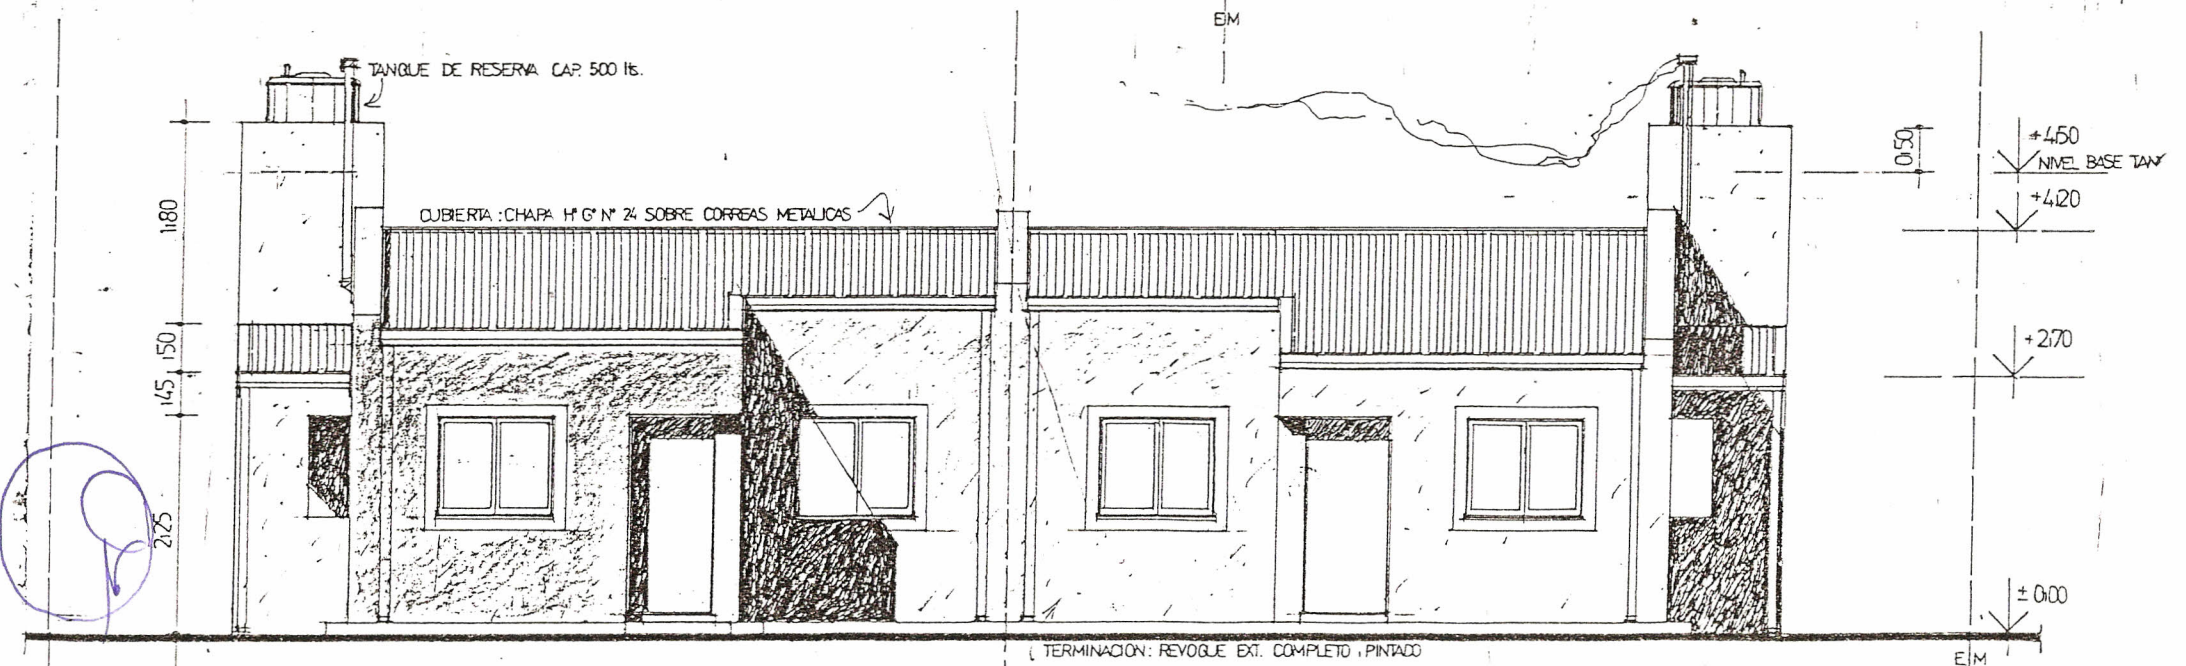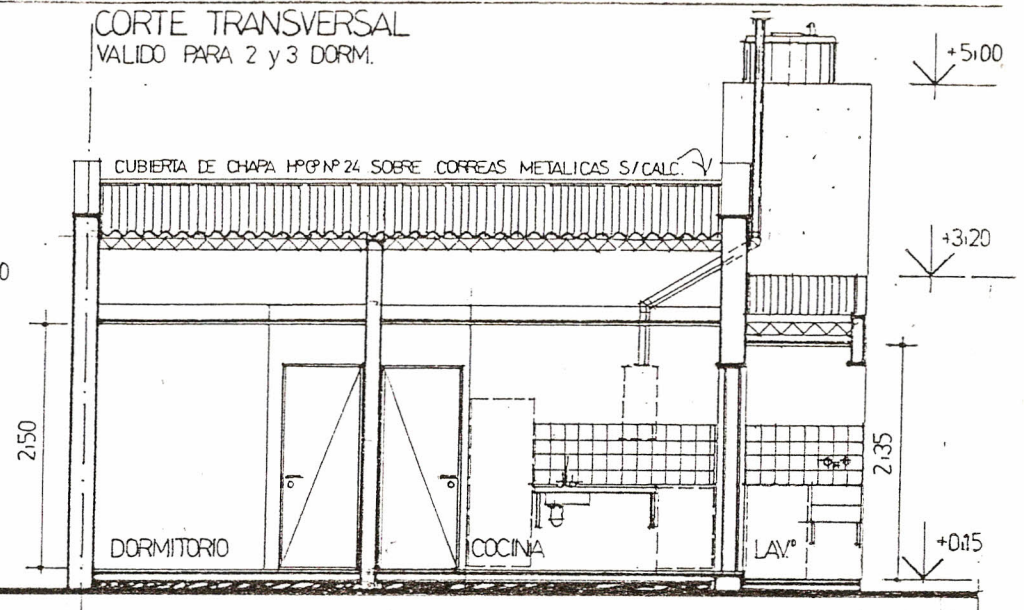


FACHADA PPAL. 2 DORM.

FACHADA 3 DORM

AC DIRECCION PROV. DE VIVIENDA Y URBANISMO  
OBRA: \_\_\_\_\_  
PLANO DE ESQUEMAS DE INST. SANIT. / PLUVIAL / GAS ELECTRICIDAD

PLANTA ESTRUCTURAL / PROTOTIPO 2 DORM.

PROTOTIPO 3 DORM.

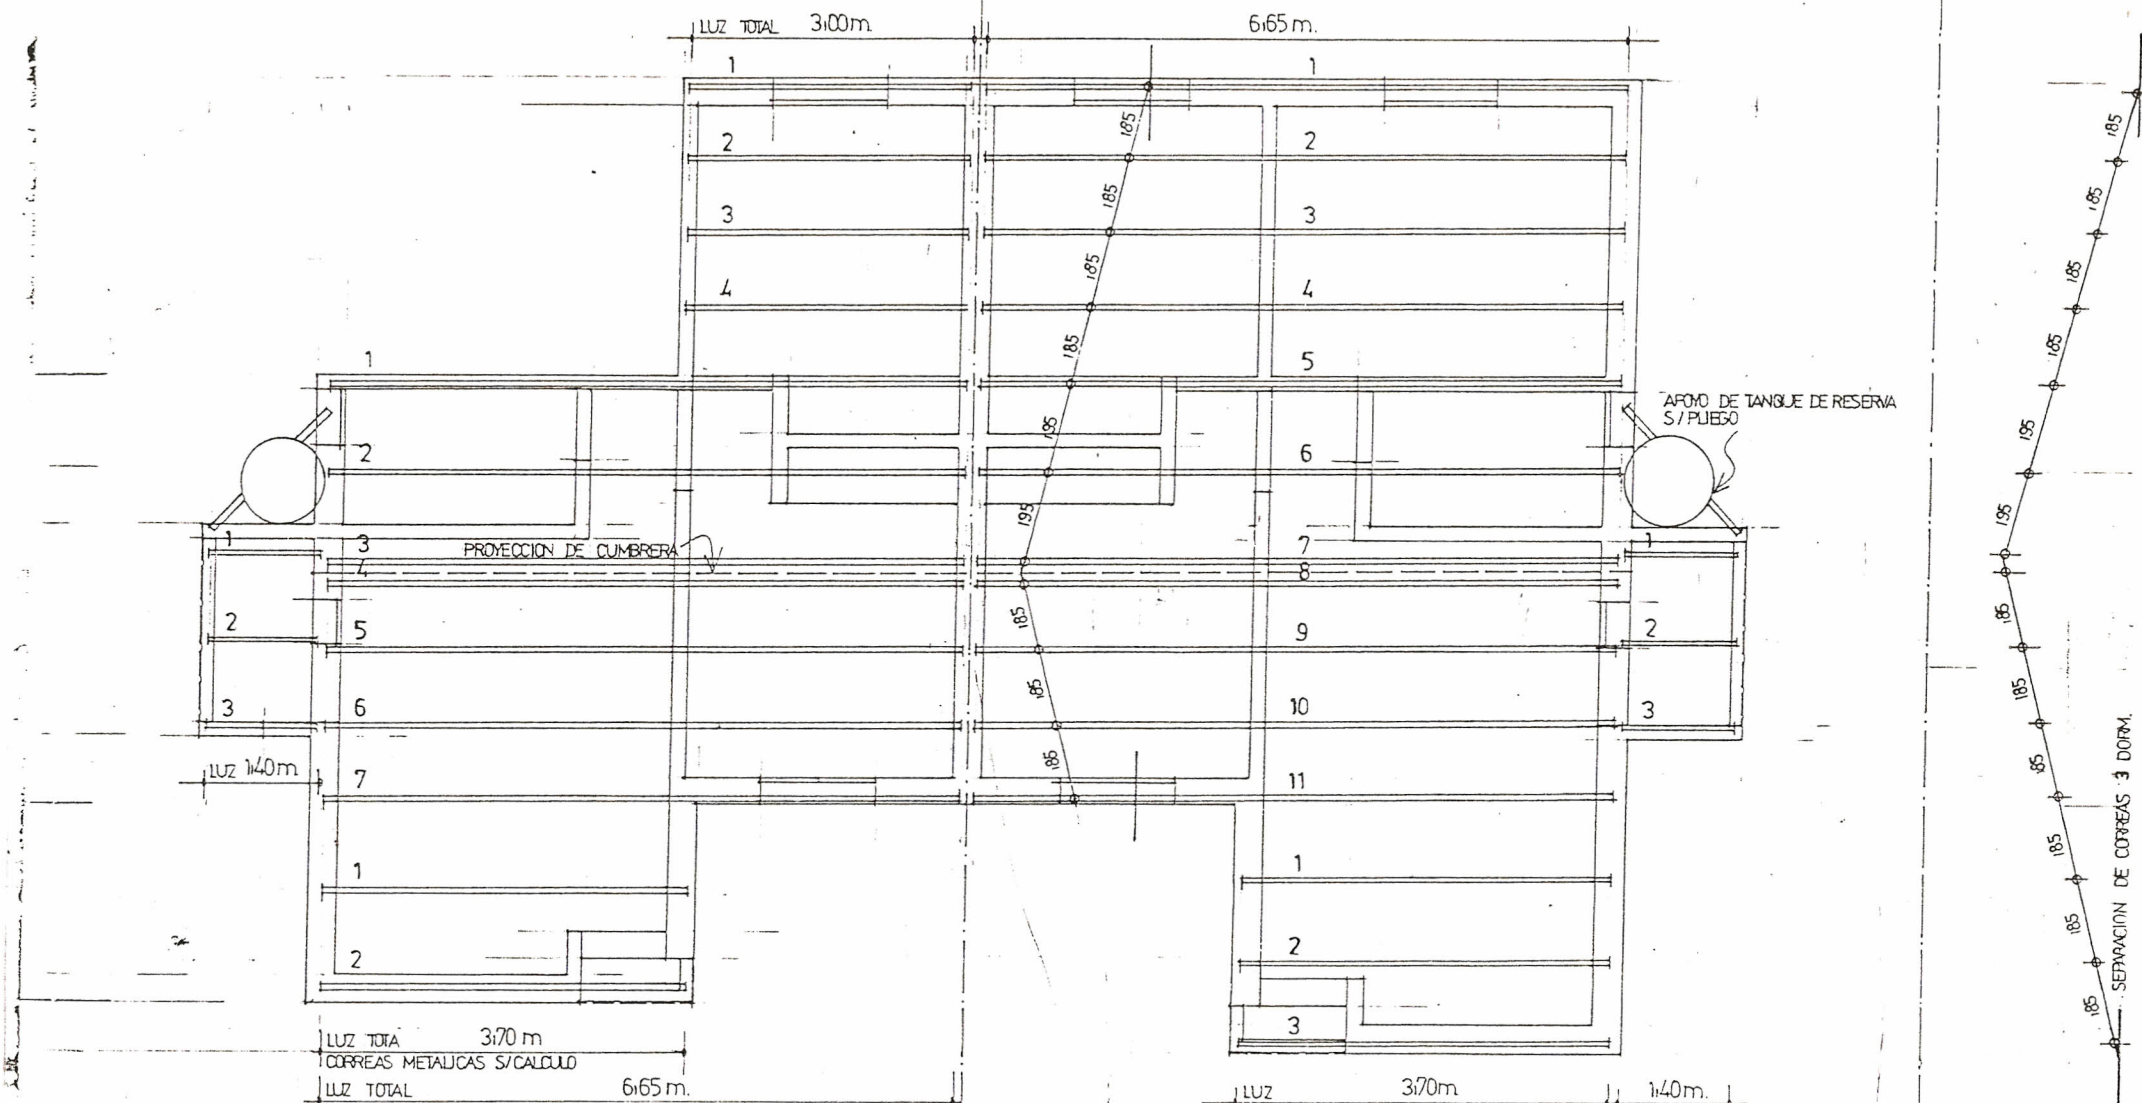

SUP. CUBIERTA UTIL 42.93 m<sup>2</sup>  
SUP. CUBIERTA TOTAL 52.54 m<sup>2</sup>

SUP. CUBIERTA UTIL 55.18 m<sup>2</sup>  
SUP. CUBIERTA TOTAL 67.13 m<sup>2</sup>

AC

DIRECCION PROV. DE  
VIVIENDA Y URBANISMO

PLANO DE  
PLANTAS GRALES.  
ESTRUCTURA  
PROT. 2 y 3 DORM.


1

MAYO DE 1994

OBRA :

ESC 1:50

# ESQUEMA DE INST. SANITARIA / PLUVIALES / GAS (VALIDO PARA 2 DORM. Y 3 DORM.)

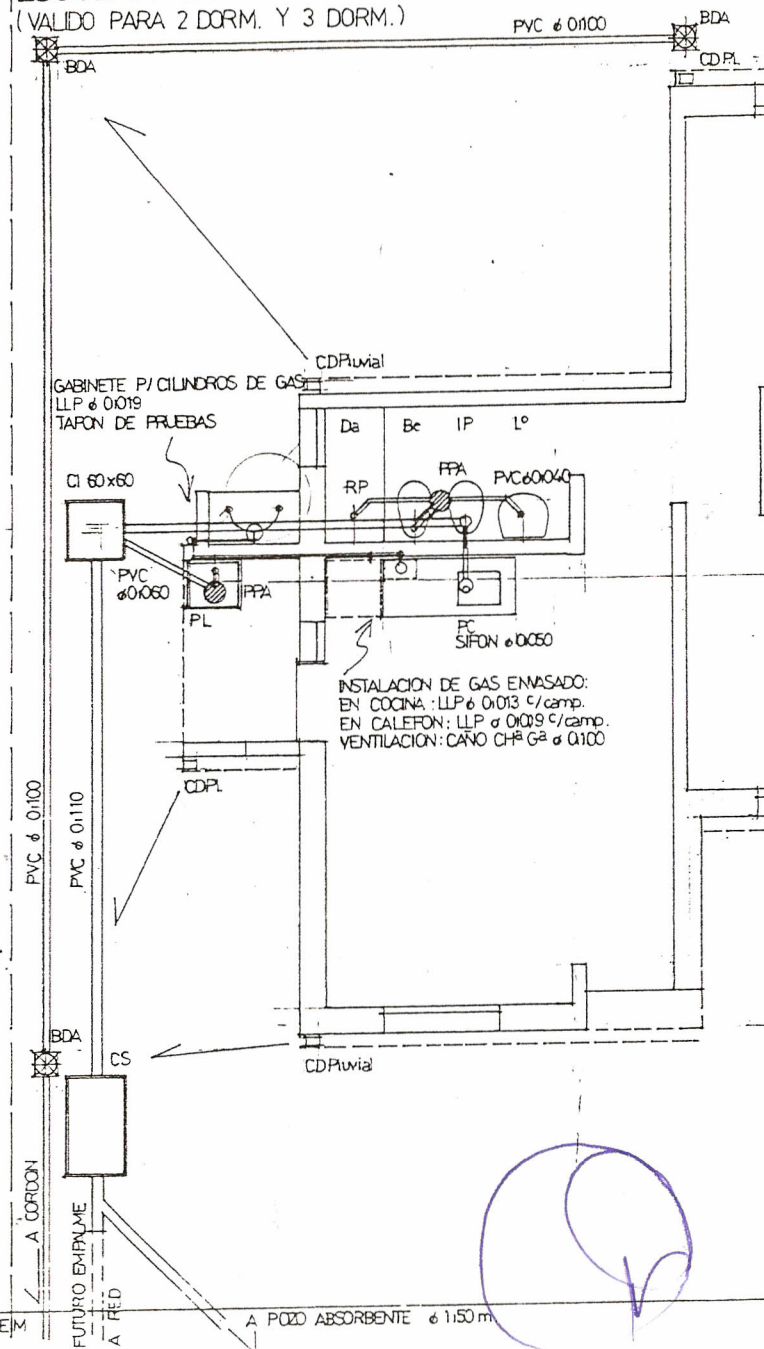

# ESQUEMA DE INST. ELECTRICA 3 DORM. (PARA 2 DORM. SE SUPRIME 1 CENTRO EN ESTAR/COMEDOR Y LA INST. DEL TERCER DORM.)

