



-CONCEJO MUNICIPAL SUNCHALES-

2021- Año de homenaje al Premio Nobel de Medicina Dr. César Milstein

El Concejo Municipal de la ciudad de Sunchales sanciona la siguiente

MINUTA DE COMUNICACIÓN Nº 875 / 2021

El Concejo Municipal de Sunchales solicita al Departamento Ejecutivo Municipal que en el plazo de diez (10) días de recibida la presente proceda a remitir información detallada y documentada referida a la construcción de la Nueva Comisaría que se construirá en la ciudad, a saber:

- 1.- Plano de la obra a construirse.
- 2.- Sistema de contratación para la construcción.
- 3.- Monto total estimado de la obra, y quién afrontará los gastos de la misma.-

/////Dada en la Sala de Sesiones del Concejo Municipal de la ciudad de Sunchales, a los veinticuatro días del mes de febrero del año dos mil veintiuno.-

ENTRADA	
EXPEDIENTE	
FECHA	N°
10.03.2021	1119 DEN
HORA: 13:20	
CONCEJO MUNICIPAL DE SUNCHALES	



Sunchales, 10 de marzo 2021.-

Sr. Presidente
 Horacio Bertoglio
CONCEJO MUNICIPAL
 Sunchales – Provincia de Santa Fe
SU DESPACHO

Ref.: Respuesta Minuta de Comunicación N° 875/2021.

De mi consideración:

Quien suscribe, Omar Martinez, Secretario de Gestión de la Municipalidad de Sunchales, se dirige por su intermedio al Concejo Municipal de la ciudad de Sunchales y hace referencia:

- A la Minuta de Comunicación N° 875/2021 del Concejo Municipal por medio de la cual se requiere al Departamento Ejecutivo Municipal informe sobre la construcción de la Nueva Comisaria N° 3 de Sunchales.-

En tal sentido, se acompaña a la presente:

- Cuatro (4) planos de proyecto.

Se informa:


- La ejecución del proyecto se llevará adelante mediante la modalidad de contratación "compra directa", con fundamento en que se han declarado desiertas dos (2) licitaciones públicas sucesivas que tenían como objeto la ejecución de dicha obra pública (Art. 11° Ley 2756).-

- El monto total de la obra pública se presupuesta aproximadamente en la suma de pesos ocho millones trescientos mil (\$ 8.300.000,00), lo cual tendrá como fuente de recursos las siguientes: **a.** \$ 3.510.910,00: aporte no reintegrable de la Provincia de Santa Fe, en el marco del Programa Provincial de Construcción de edificios afectados al Ministerio de Seguridad. **b.** \$ 1.900.000,00: aporte Municipal actualmente presupuestado. **c.** \$ 1.200.000,00: aporte Asociación Cooperadora Policial Comisaria N° 3 Sunchales. **d.** \$ 1.689.090,00: serán provenientes de gestiones de aportes no reintegrables ante el Ministerio de Seguridad provincial y/o de reformulación del actual presupuesto municipal por ampliación o reasignación de partidas.

Esperando haber dado cumplimiento a la requisitoria de este Concejo, y quedando a disposición para brindar las aclaraciones o ampliaciones que consideren necesarias, aprovecho la oportunidad para saludarlo muy cordialmente.-



[Handwritten Signature]
 OMAR MARTINEZ
 Secretario de Gestión
 Municipalidad de Sunchales

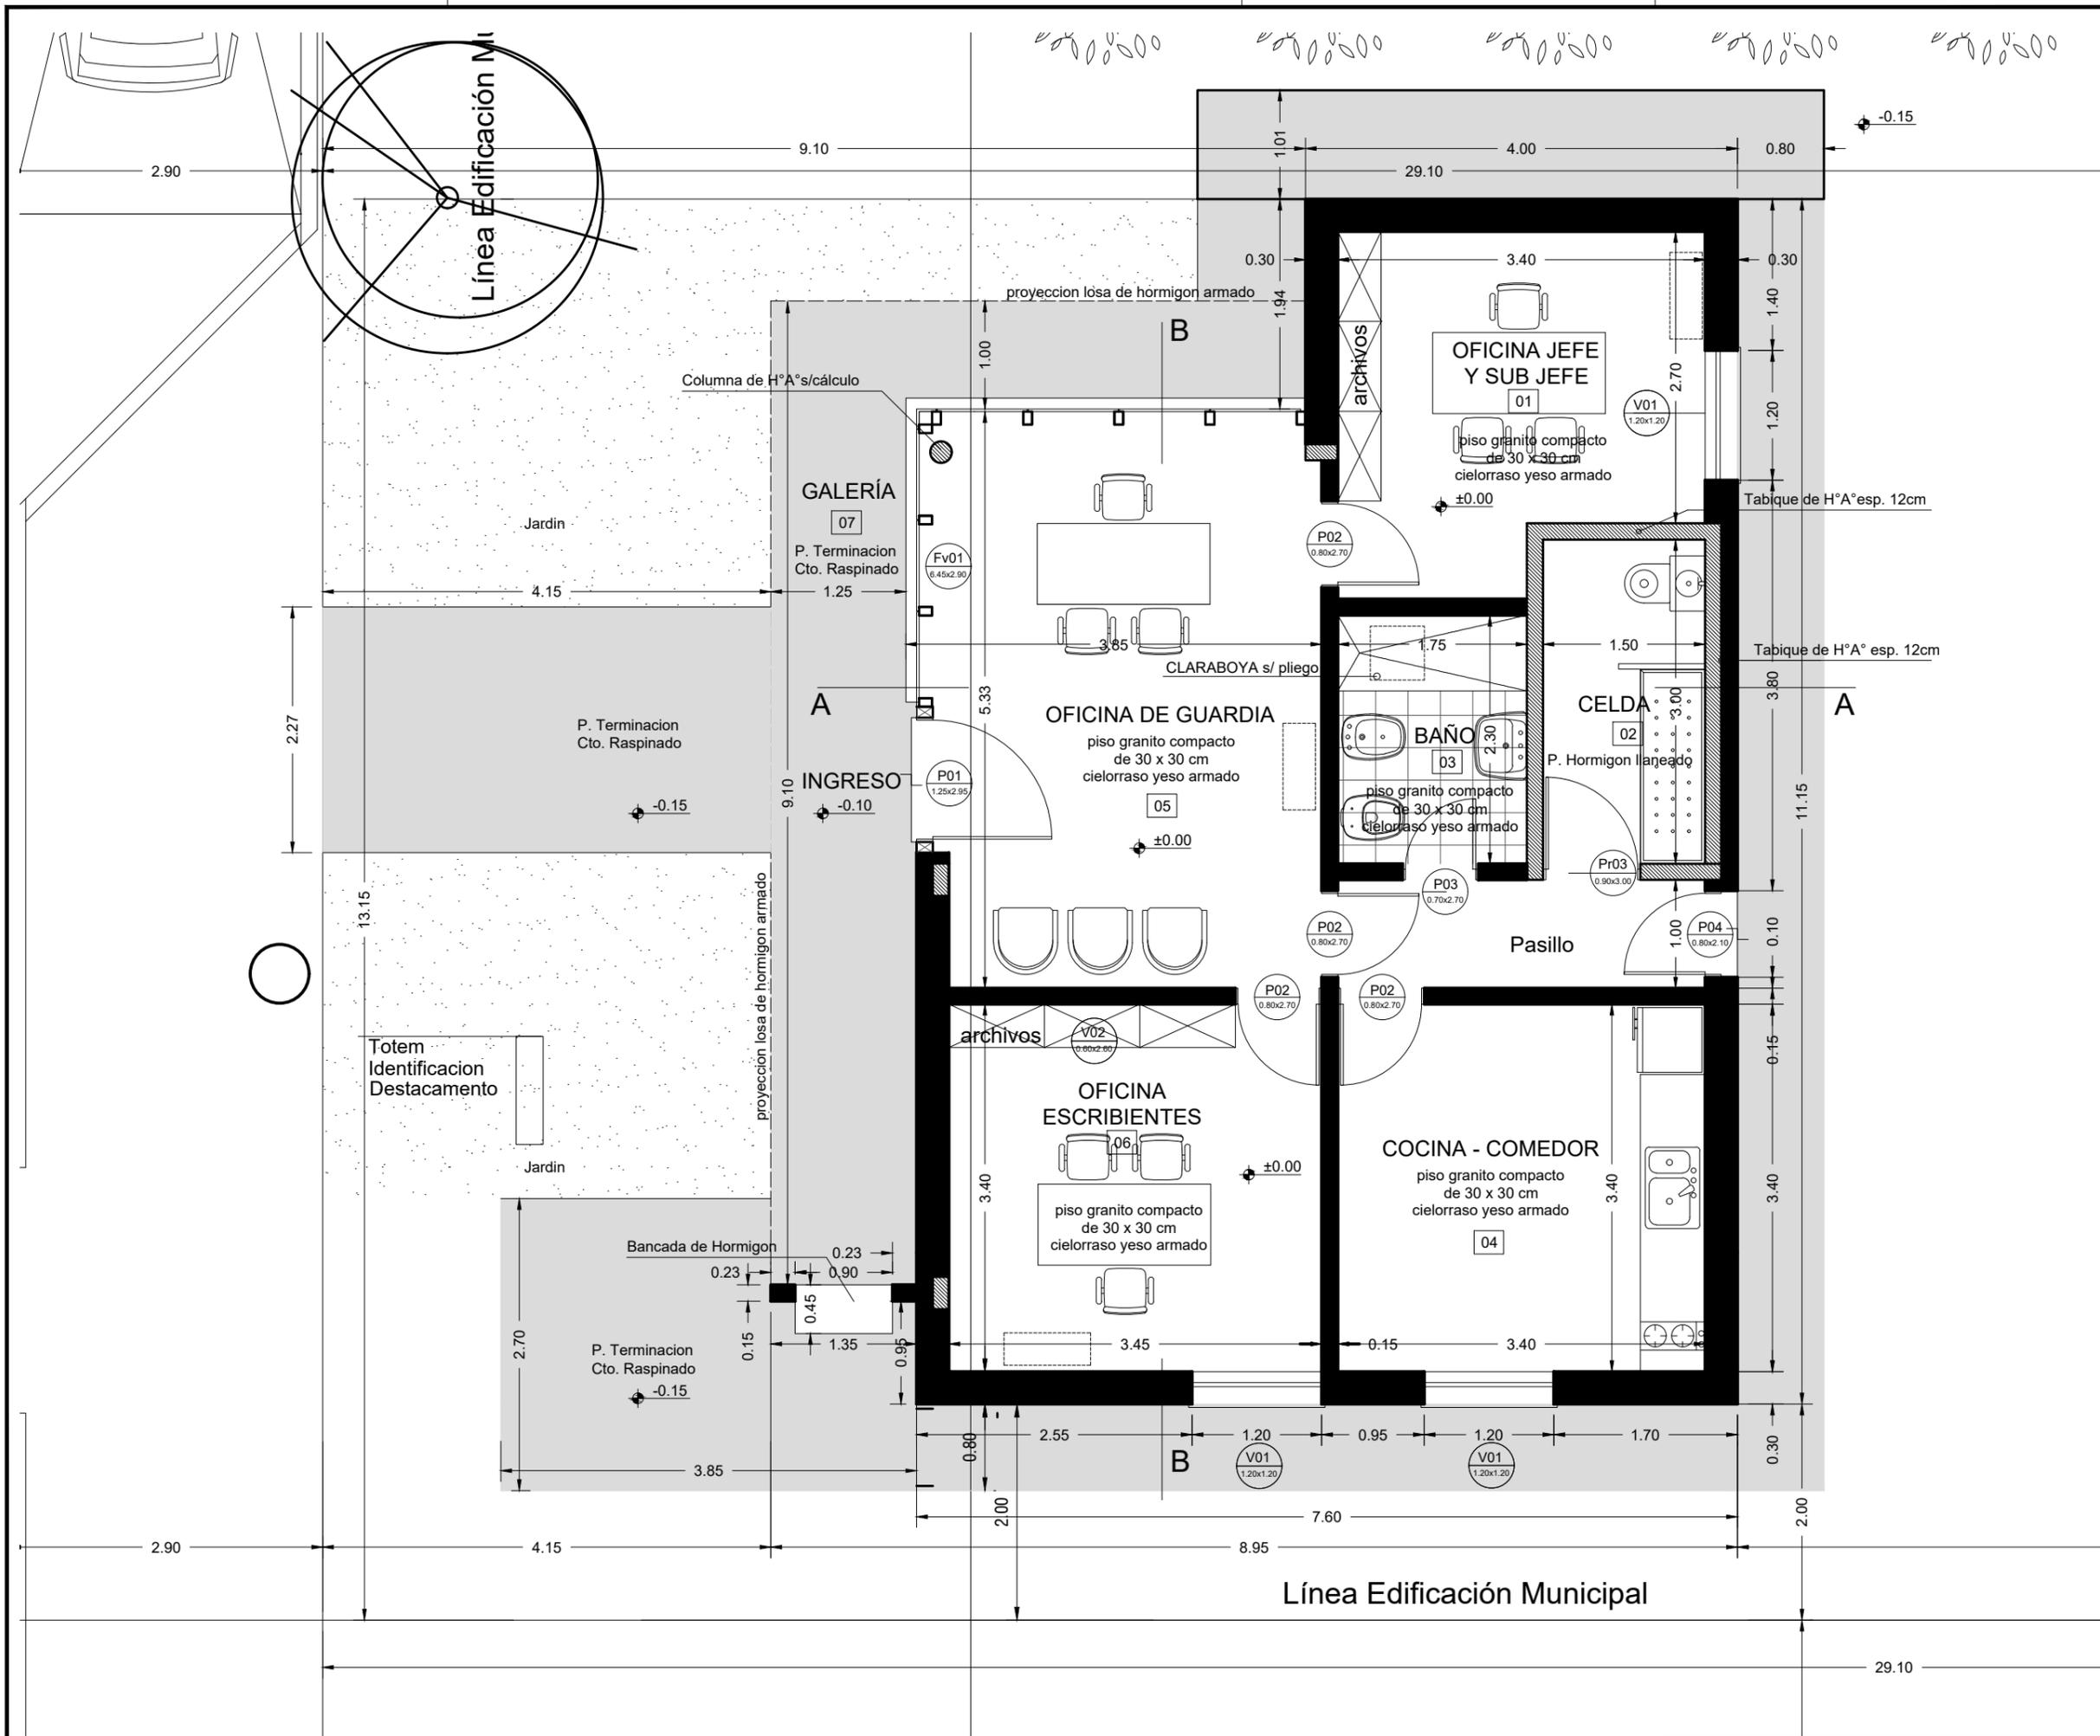

Secretaría de Obras - Servicios y Medio Ambiente

UBICACIÓN : N

RUBRO: ARQUITECTURA

PLANO: PLANTA DE ARQUITECTURA



NIVEL: ±0.00 N.P.I.T

ESCALA: 1:50

NOTA: Todas las medidas se verificarán en obra.

PLANO Nº

A02

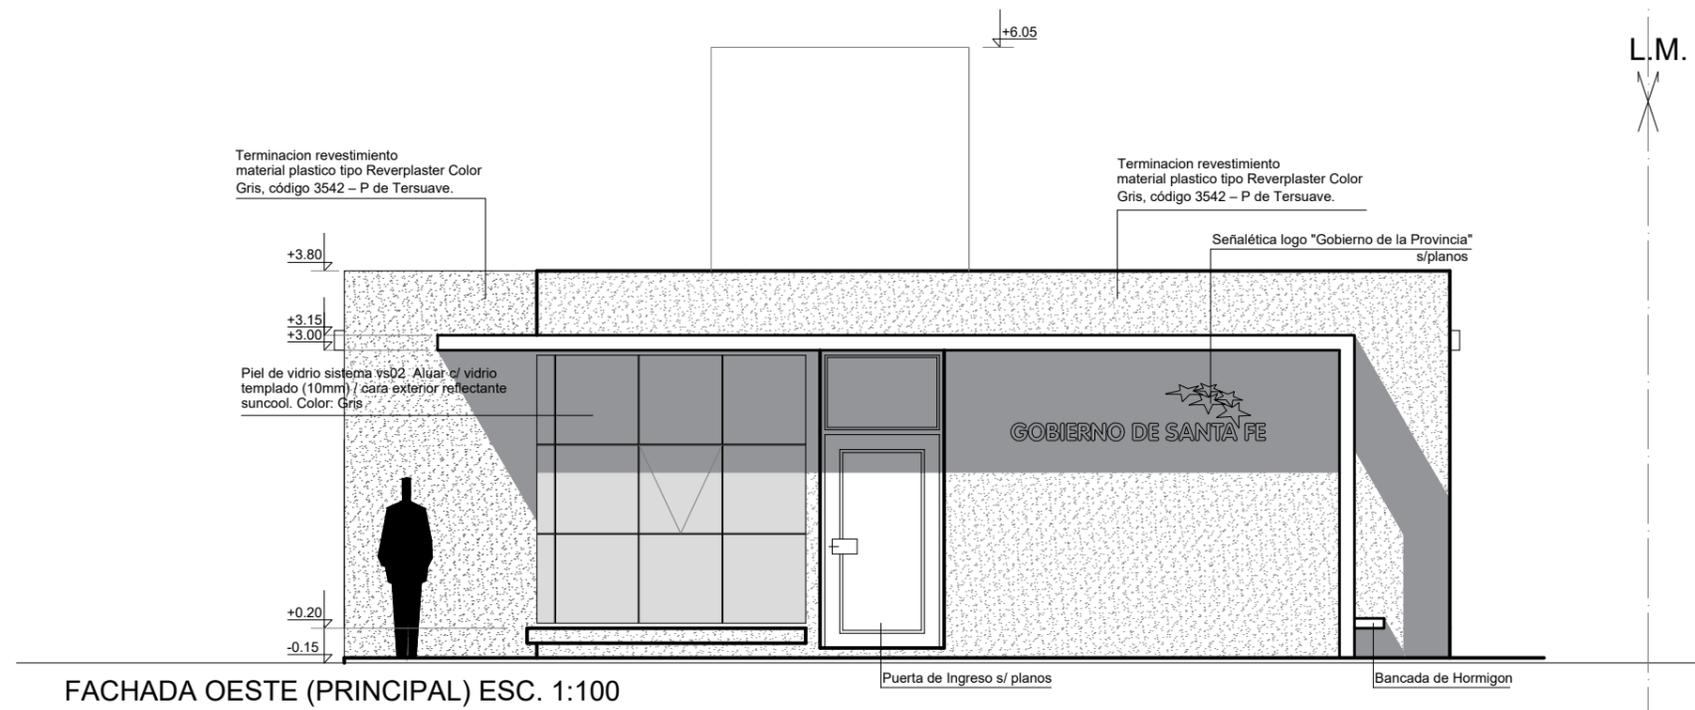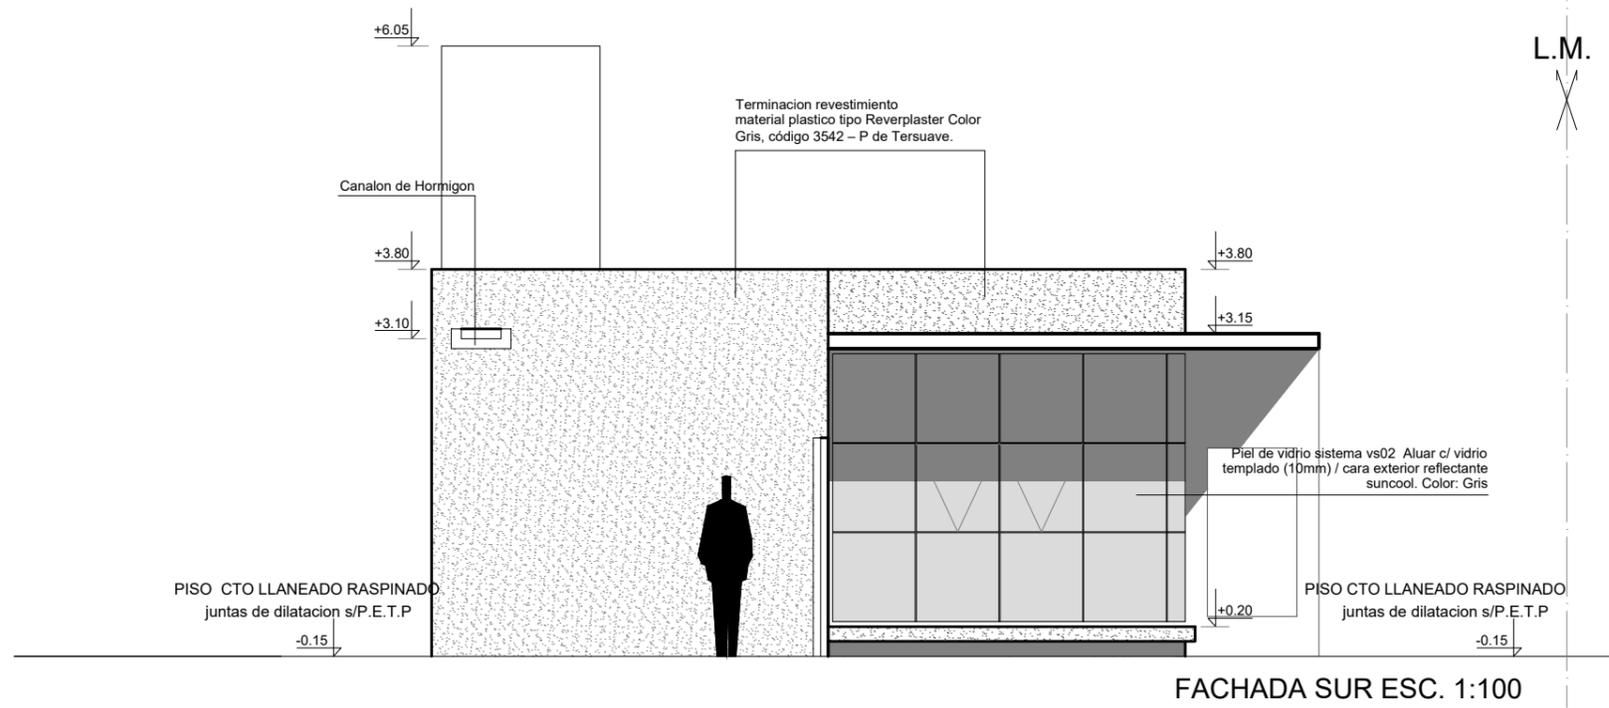

Secretaría de Obras - Servicios y Medio Ambiente

UBICACIÓN : N

RUBRO: ARQUITECTURA

PLANO : PLANTA DE ARQUITECTURA


NIVEL: ±0.00 N.P.I.T

ESCALA: 1:50

NOTA: Todas las medidas se verificarán en obra.

PLANO N°

A03

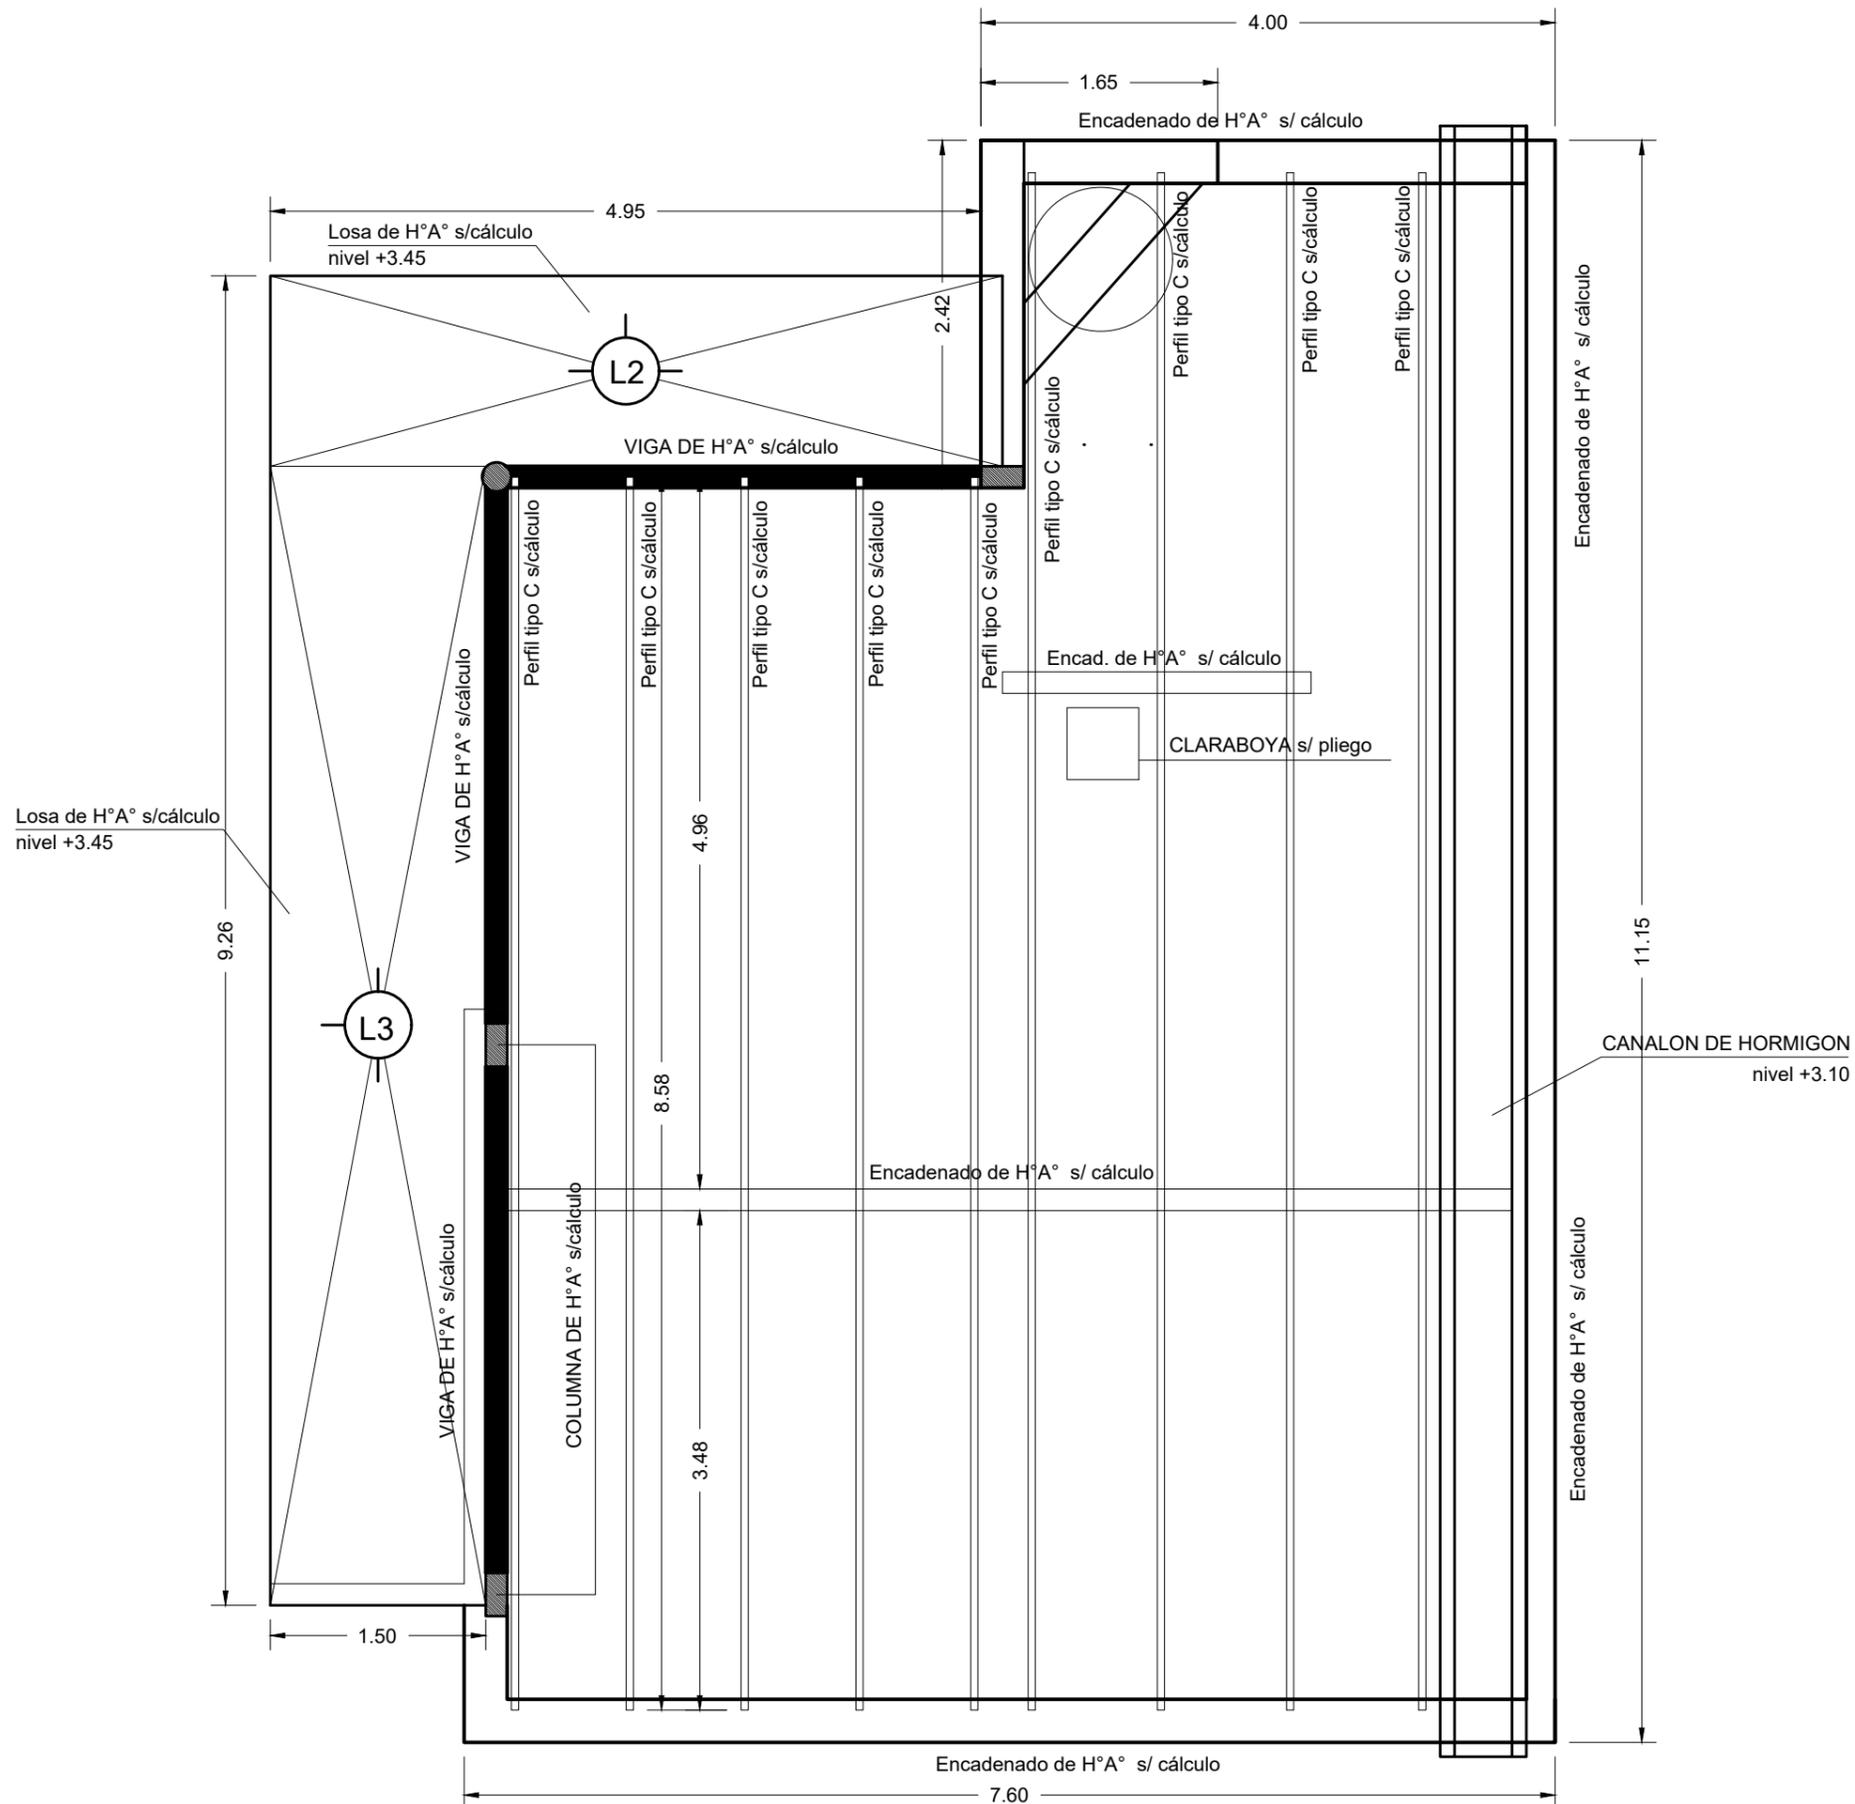

Secretaría de Obras - Servicios y Medio Ambiente

UBICACIÓN : N

RUBRO: ARQUITECTURA

PLANO : PLANTA DE ARQUITECTURA





NIVEL: ±0.00 N.P.I.T

ESCALA: 1:50

NOTA: Todas las medidas se verificarán en obra.

PLANO N°

A06

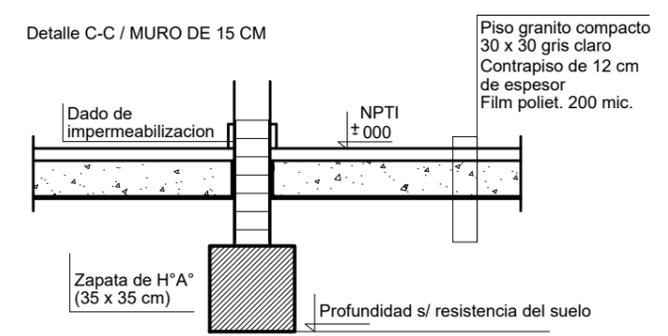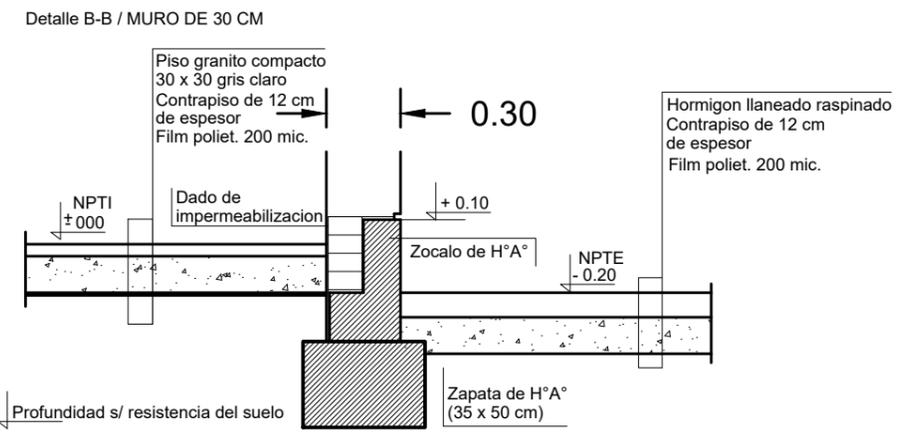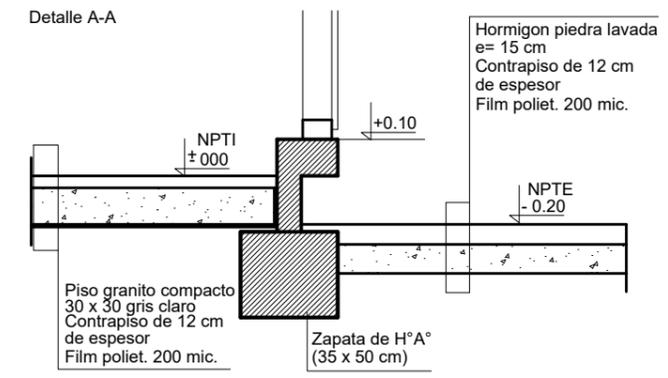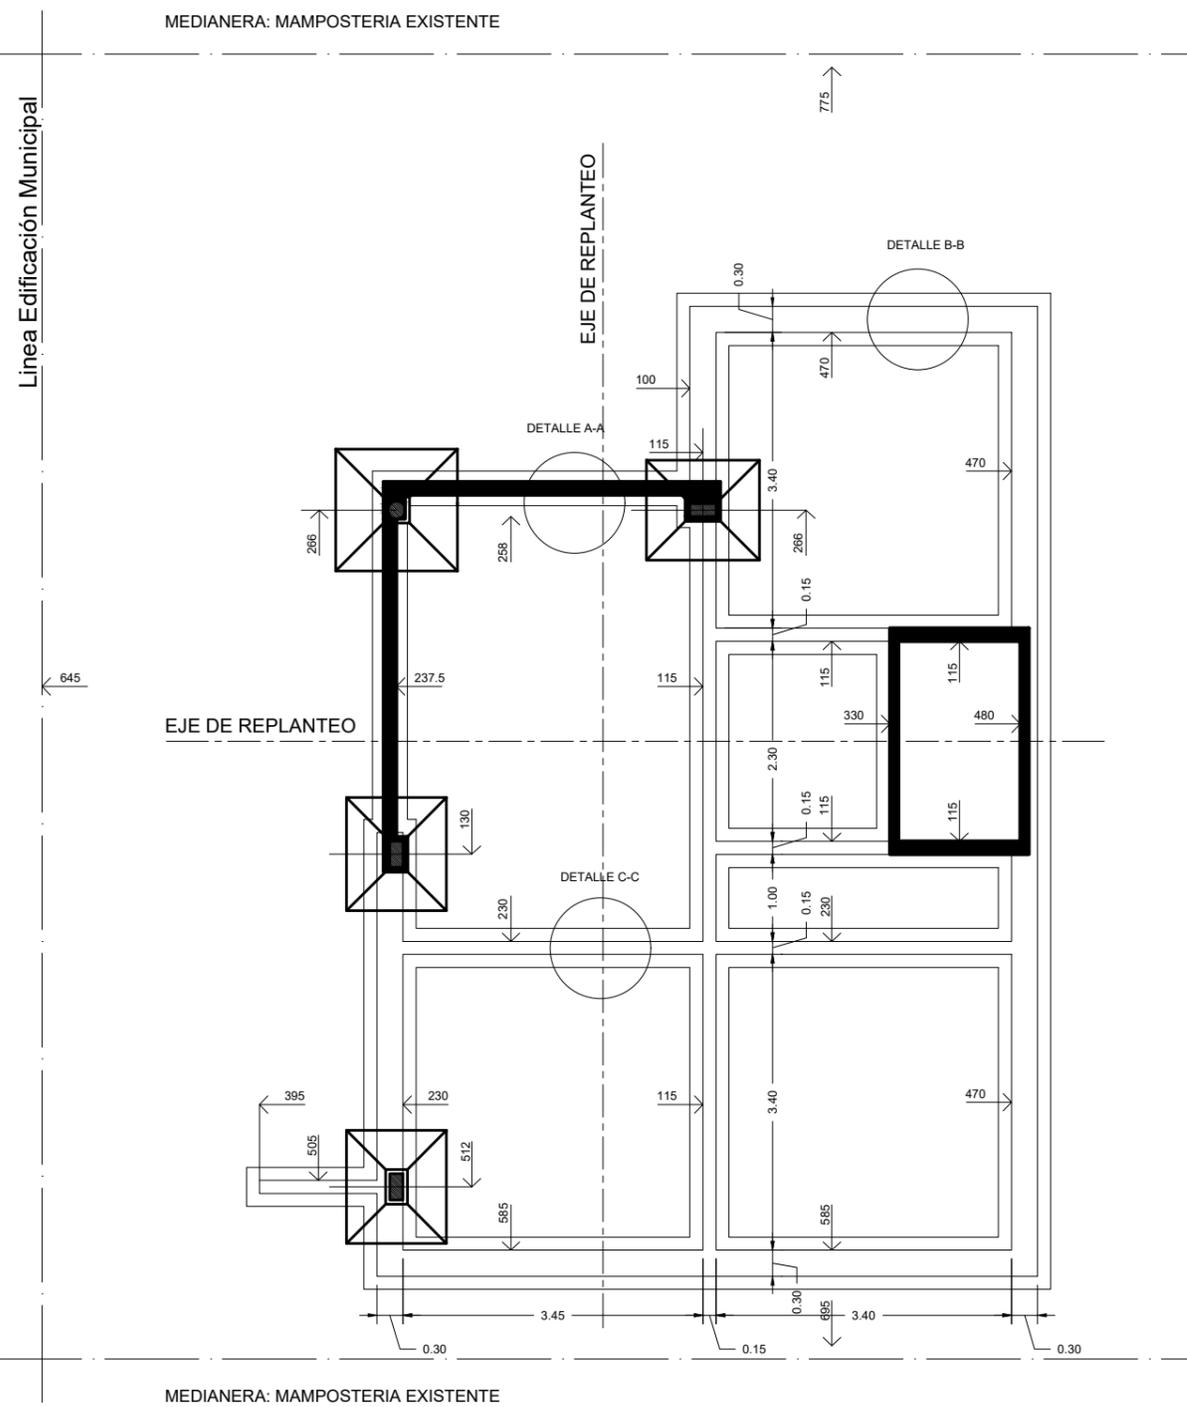

Secretaría de Obras - Servicios y Medio Ambiente

UBICACIÓN : N

RUBRO: ARQUITECTURA

PLANO : PLANTA DE ARQUITECTURA

NIVEL: ±0.00 N.P.I.T

ESCALA: 1:50

NOTA: Todas las medidas se verificarán en obra.

PLANO N°

A05