



-CONCEJO MUNICIPAL SUNCHALES-
"Las Malvinas son argentinas"

El Concejo Municipal de la ciudad de Sunchales sanciona la siguiente

MINUTA DE COMUNICACIÓN N° 1 0 2 4 / 2 0 2 2

El Concejo Municipal de Sunchales solicita al Departamento Ejecutivo Municipal envíe al Concejo Municipal, en un plazo no mayor a 30 días, los planos generales y particulares del proyecto, y los presupuestos asociados al denominado "Primer Jardín y Huerto Social y Terapéutico público", enmarcado dentro de la red de infraestructuras ambientales que se promueven desde el municipio, y que según informó el DEM estará ubicado en el triángulo sur de la Plaza Bartolomé Gariglio, delimitado por las calles De Las Américas, Gobernador Gálvez y General Paz.-

//////Dada en la Sala de Sesiones "Mirta Rodríguez" del Concejo Municipal de Sunchales, a los veintinueve días del mes de septiembre del año dos mil veintidós.-

Concejales Presentes

Andrea Ochat
Carolina Giusti
María Alejandra Bugnon de Porporatto
Pablo Ghiano
Horacio Bertoglio
Santiago Dobler


Votos afirmativos

Andrea Ochat
Carolina Giusti
María Alejandra Bugnon de Porporatto
Pablo Ghiano
Horacio Bertoglio
Santiago Dobler

Votos negativos

Abstenciones

ENTRADA	
EXPEDIENTE	
FECHA	N°
27 DIC 2022	106610
HORA: 8:05	
CONCEJO MUNICIPAL DE SUNCHALES	

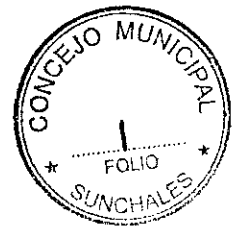

-LAS MALVINAS SON ARGENTINAS-

23 de diciembre de 2022

A la Sra. Presidenta del Concejo Municipal

Carolina Giusti

PRESENTE

S/D:

REF: MINUTA DE COMUNICACIÓN 1024/22

De nuestra consideración:

Me dirijo a Ud. y por vs intermedio al Cuerpo de Ediles en respuesta a la Minuta de Comunicación de Referencia, en la que solicita los planos generales y particiuares del proyecto, y los presupuestos asociados al denominado "Primer Jardín y Huerto Social y Terapéutico público".


-Al respecto se envía:

- Planos generales
- Planos de detalles
- Cómputo de materiales y equipamientos

Sin otro particular, la saluda con atenta consideración.-

LEANDRO LAMBERTI
Secretaría de Gestión
Municipalidad de Sunchales

JARDÍN Y HUERTO TERAPÉUTICO (1° ETAPA)

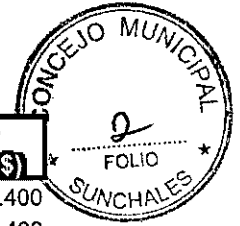

Rubro	Item	Detalle	Cantidad	Precio unitario (\$)
Vegetación		Guaran	9	1.400
		Seibo	17	1.400
		Sauce criollo	6	1.400
		Guatabo	15	1.400
		Aguaribay	17	1.400
		Aromito	50	1.400
		Duraznero	13	3.500
		Tilo	10	4.000
		Guayabo colorado	28	1.400
Sub-Total				
Cartelería	General e informativa		GI	110.000
	Sub-Total			
Infraestructura /mobiliario	Mobiliario	Bancos, cestos, otros	GI	800.000,00
		Iluminación	GI	1.350.000,00
		Senderos	Paseo, senderos, otros	1.800.000,00
	Sub-Total			
TOTAL				

Precio total


12.600
23.800
8.400
21.000
23.800
70.000
45.500
40.000
39.200
284.300
110.000
110.000
800.000
1.350.000
1.800.000
3.950.000
4.344.300





Secretaría de Obras - Servicios
y Medio Ambiente

**PROYECTO:
"JARDÍN Y HUERTO
TERAPÉUTICO"**

UBICACIÓN: N 

PLAZA GARIGLIO -
CIUDAD DE
SUNCHALES - SANTA FE
- ARGENTINA

RUBRO:

PLANO:



PLANO GENERAL

NIVEL:

ESCALA:

NOTA:
Todos los niveles de verificación en obra.

PLANO Nº

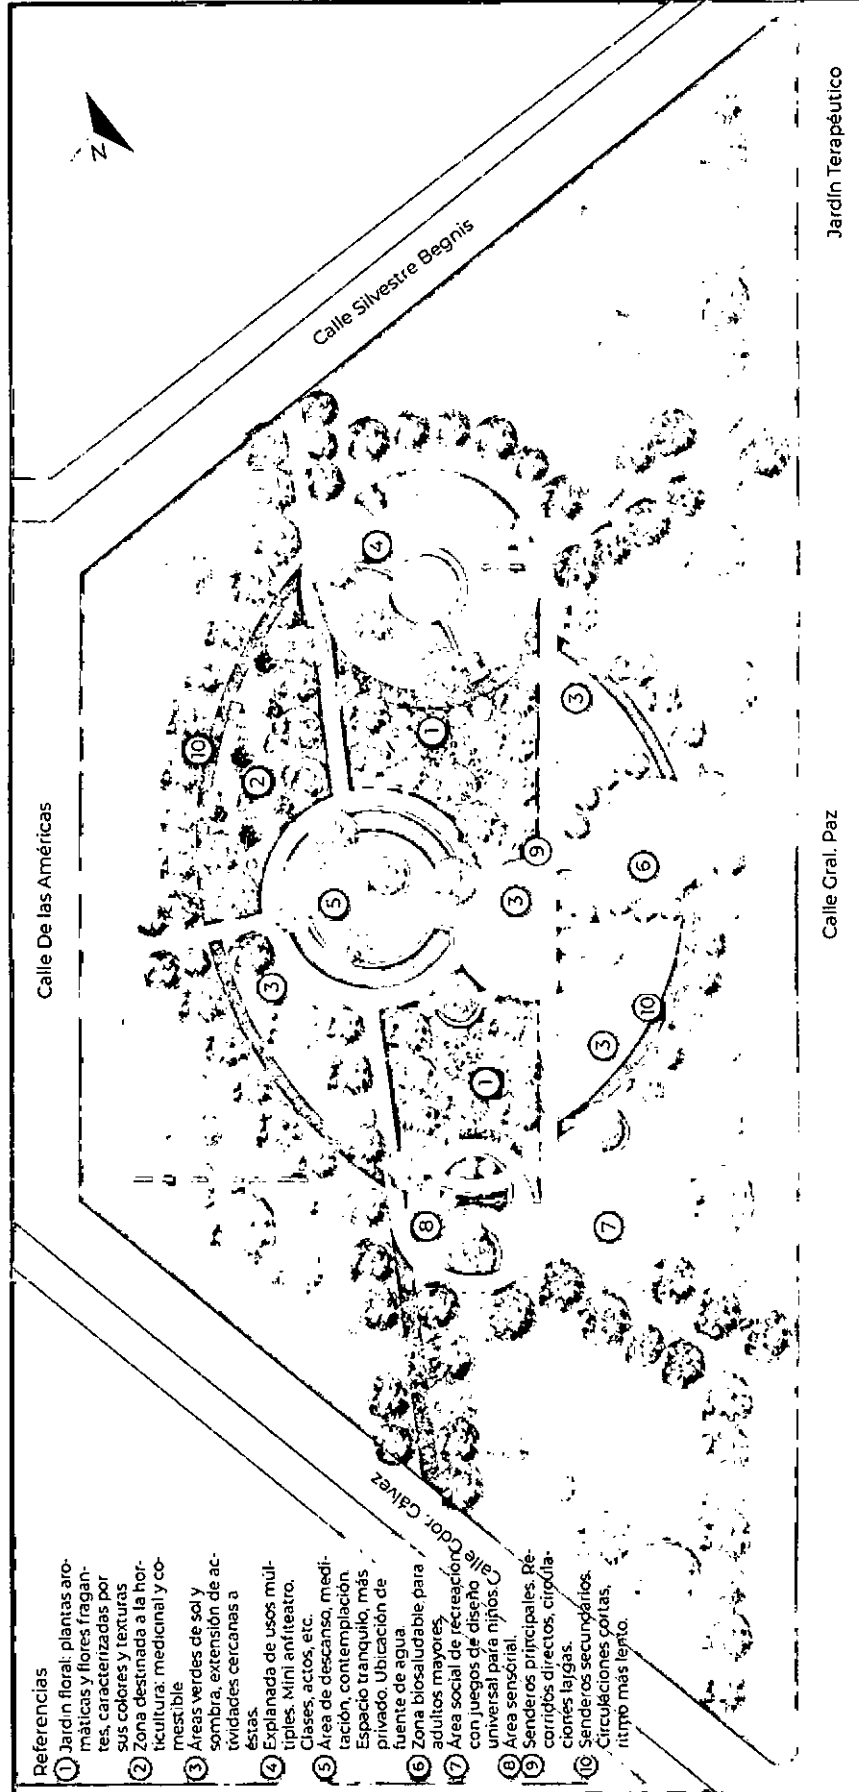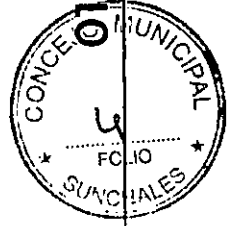

Referencias

- 1) Jardín floral: plantas aromáticas y flores fragantes, caracterizadas por sus colores y texturas
- 2) Zona destinada a la horticultura: medicinal y comestible
- 3) Áreas verdes de sol y sombra, extensión de actividades cercanas a éstas.
- 4) Explanada de usos múltiples. Mini anfiteatro. Clases, actos, etc.
- 5) Área de descanso, meditación, contemplación. Espacio tranquilo, más privado. Ubicación de fuente de agua.
- 6) Zona biosaludable para adultos mayores.
- 7) Área social de recreación con juegos de diseño universal para niños.
- 8) Área sensorial.
- 9) Senderos principales, recorridos directos, curvilíneos largos.
- 10) Senderos secundarios. Circulaciones cortas, ritmo más lento.

Calle Gral. Paz

Jardín Terapéutico



Secretaría de Obras - Servicios
y Medio Ambiente

OBRA:

JARDÍN Y HUERTO
TERAPÉUTICO

UBICACIÓN: N



PLAZA GARIGLIO

RUBRO:

ARQUITECTURA

PLANO:

PLANTA GRAL.



NIVEL:

ESCALA: 1:500

NOTA:

PLANO N°

A01

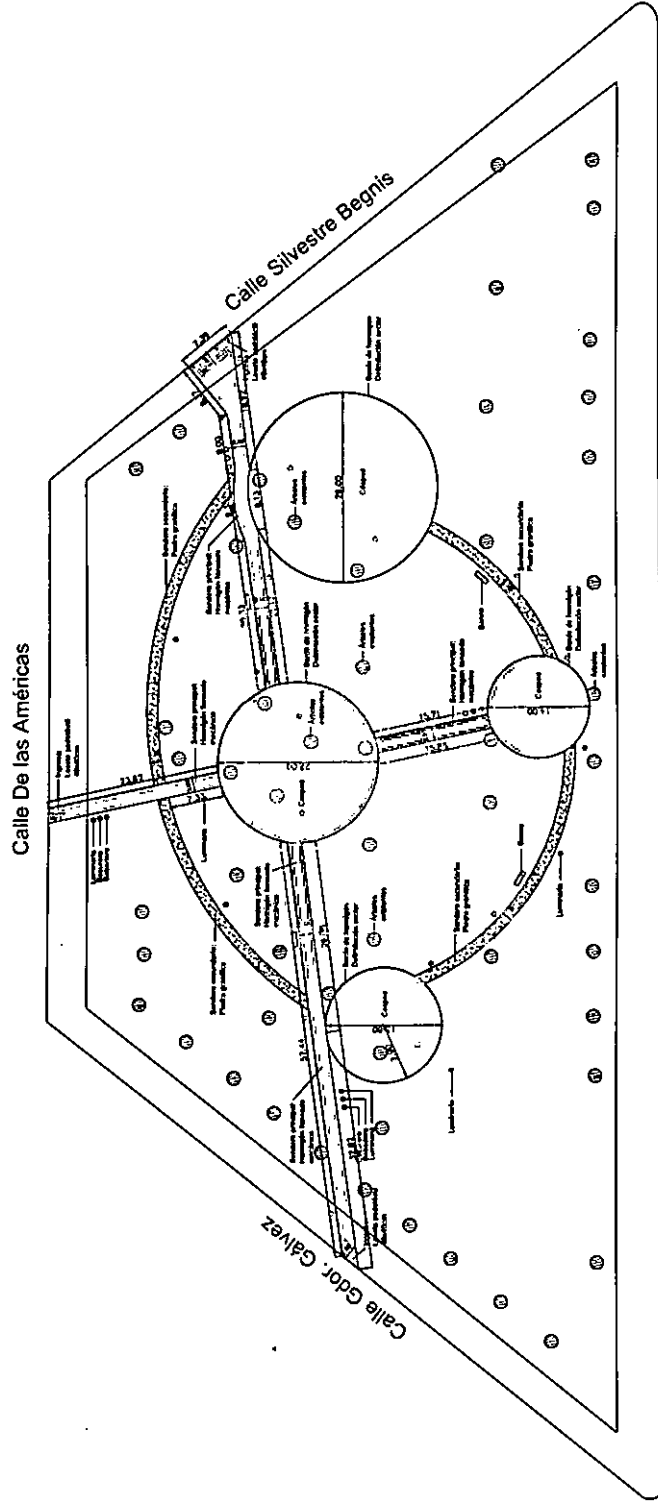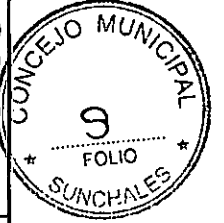



Secretaría de Obras - Servicios
y Medio Ambiente

OBRA:
JARDÍN Y HUERTO
TERAPÉUTICO

UBICACIÓN: N
PLAZA GARIGLIO

RUBRO:
ARQUITECTURA


PLANO:
SECTOR - ÁREA DE
USOS MÚLTIPLES

NIVEL:


ESCALA:
1:100

NOTAS:
Ver planos de obra.

PLANO Nº

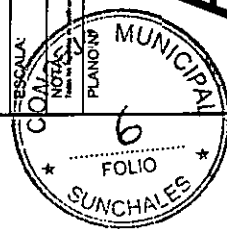

A02

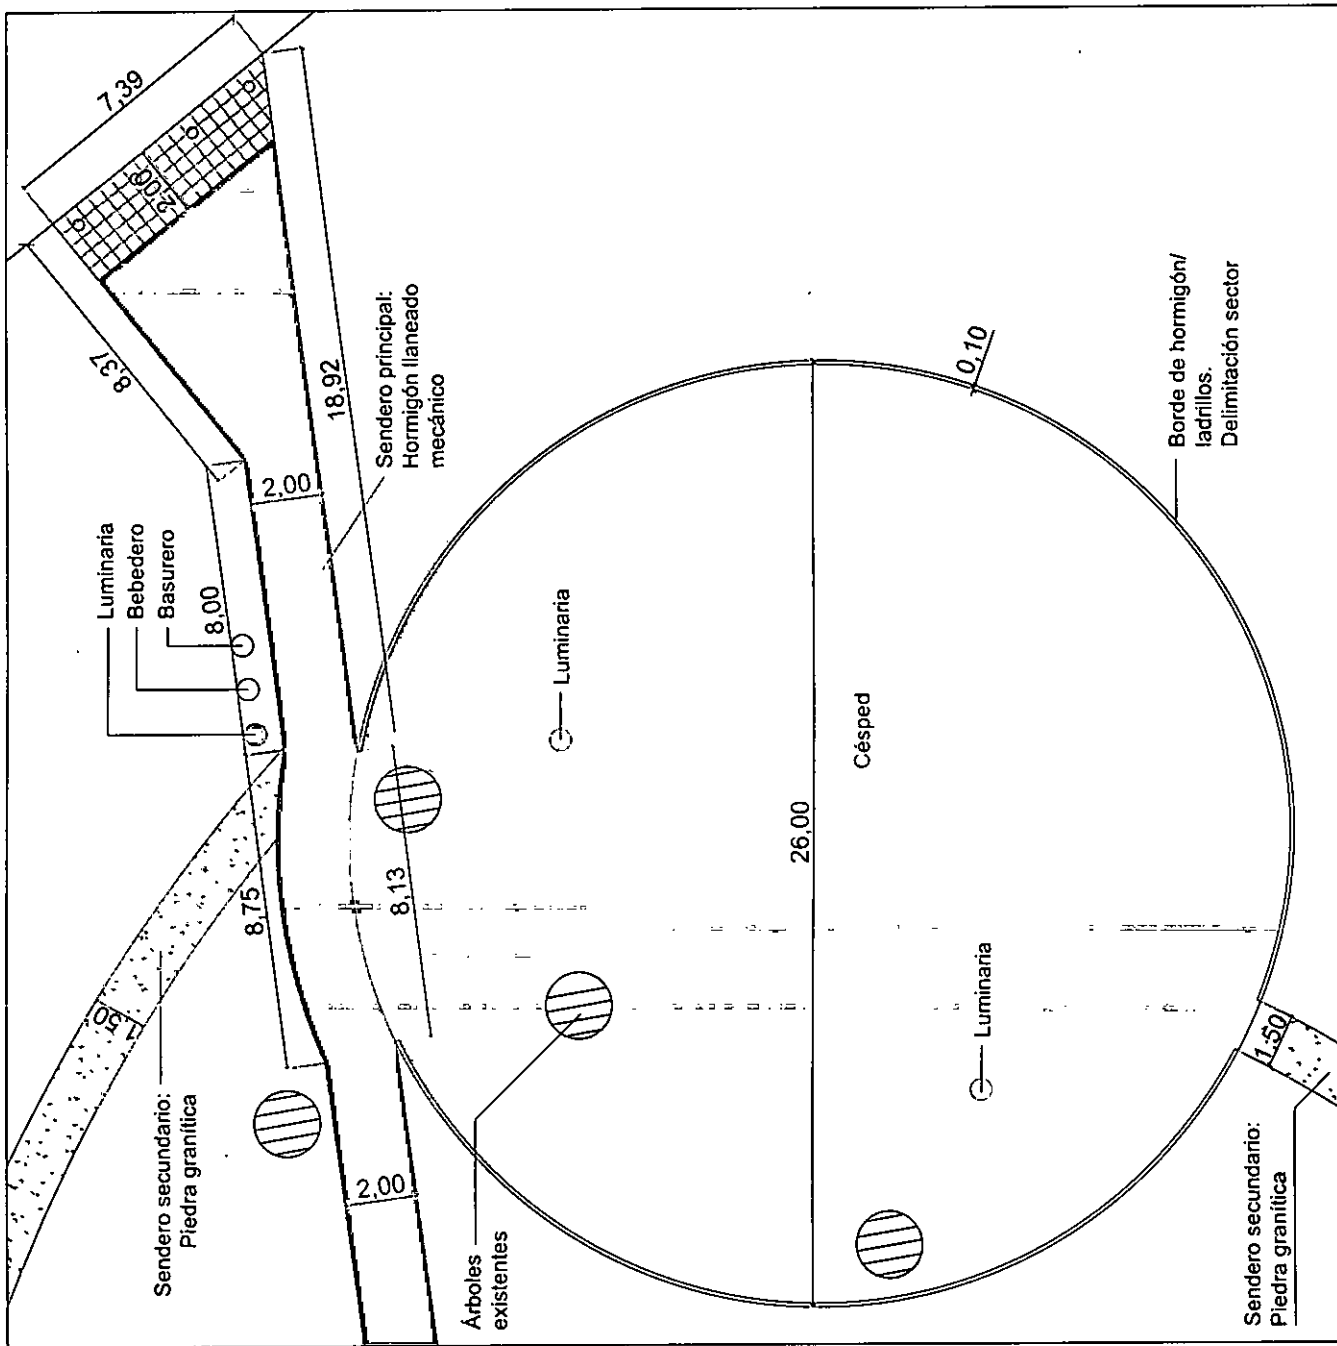



Secretaría de Obras - Servicios
y Medio Ambiente

OBRA:

JARDÍN Y HUERTO
TERAPÉUTICO

UBICACIÓN: N

PLAZA GARIGLIO

RUBRO:
ARQUITECTURA

PLANO:


SECTOR - ÁREA
SENSORIAL

NIVEL:


ESCALA: 1:75

NOTA:

PLANO Nº

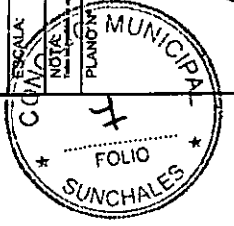

A03

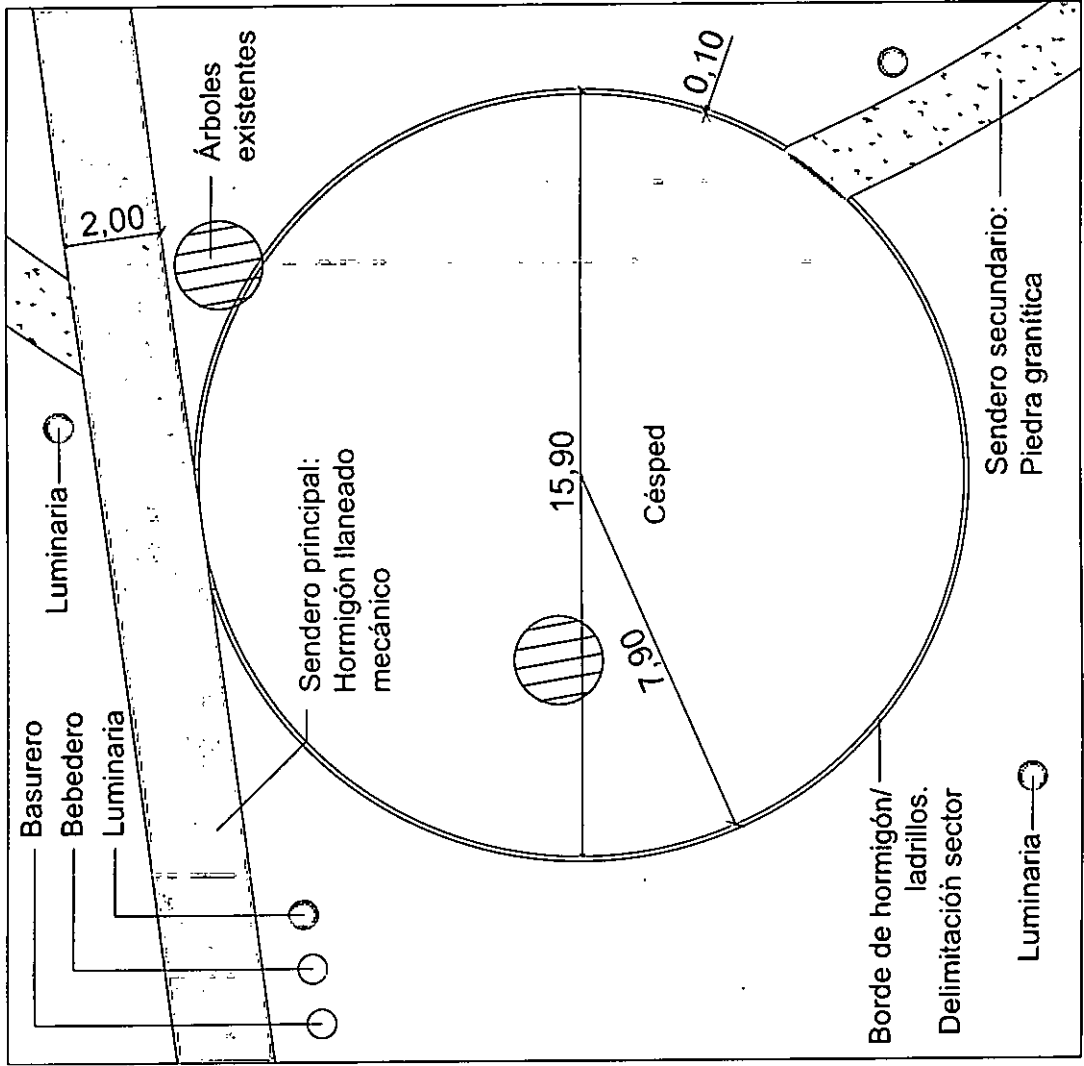



Secretaría de Obras - Servicios
y Medio Ambiente

OBRA:
JARDÍN Y HUERTO
TERAPÉUTICO

UBICACIÓN: N

PLAZA GARIGLIO

RUBRO:
ARQUITECTURA


PLANO:
SECTOR - ÁREA
DE DESCANSO

NIVEL:


ESCALA:
1:75


NOTA:
Ver especificaciones en el expediente de obra.

PLANO MUNICIPAL

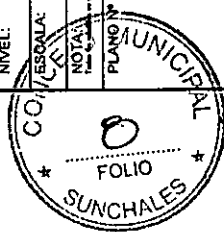

A04

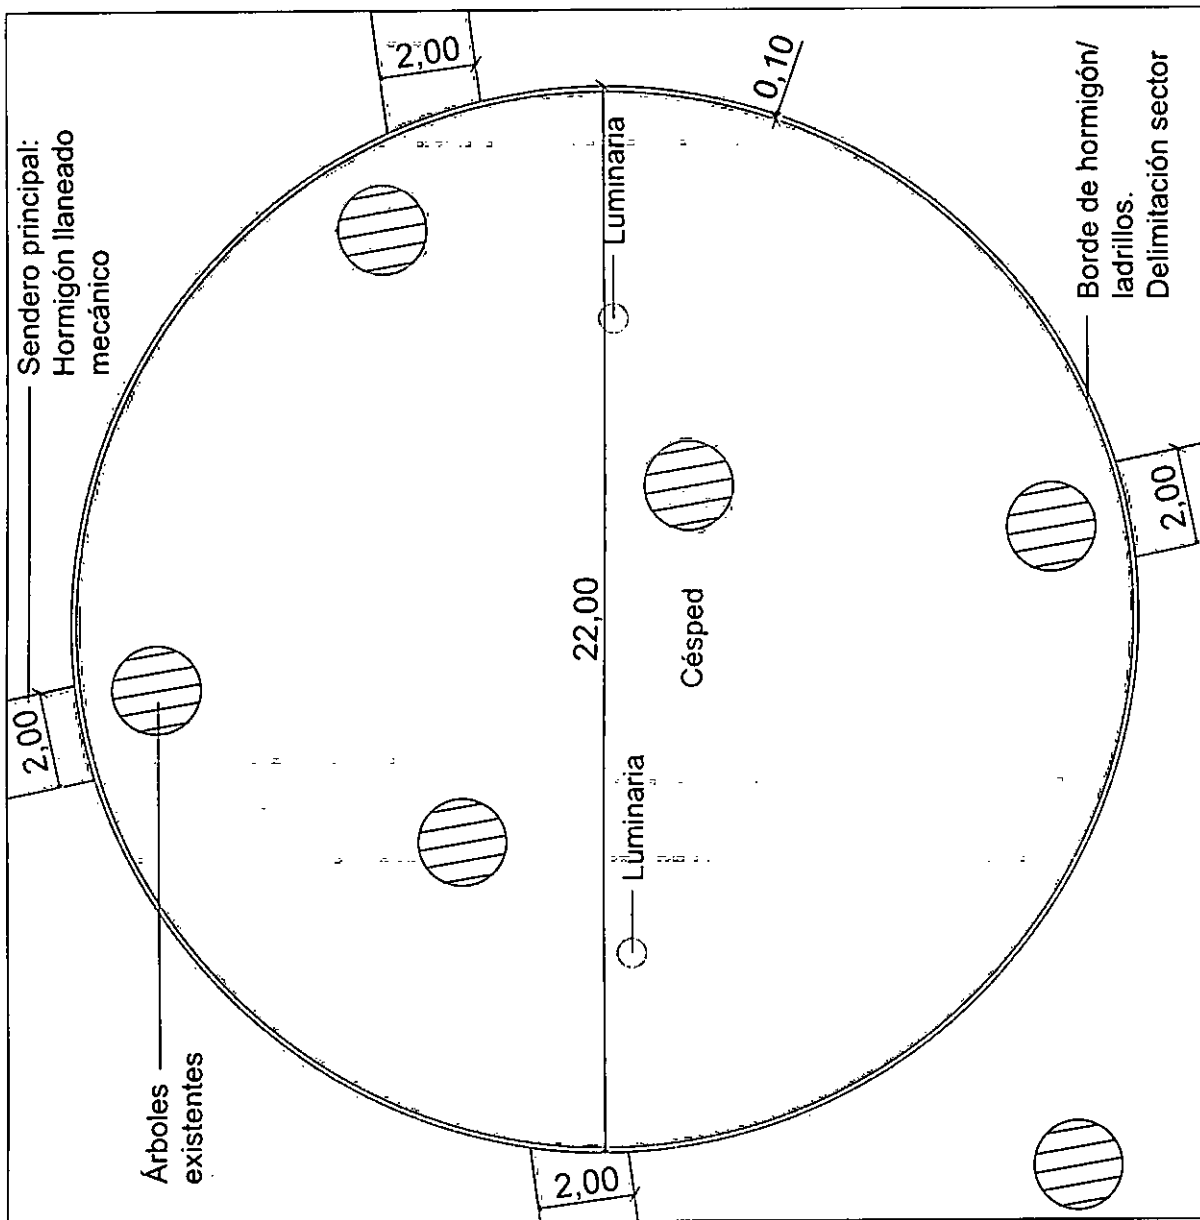

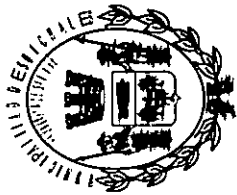

Secretaría de Obras - Servicios
y Medio Ambiente

OBRA:

JARDÍN Y HUERTO
TERAPÉUTICO

UBICACIÓN:

N

PLAZA GARIGLIO

RUBRO:

ARQUITECTURA

PLANO:

SECTOR - JUEGOS
ADULTOS MAYORES

NIVEL:


ESCALA:

1:75


NOTA:


Todos los mobiliarios se verificarán en obra.

PLANO Nº

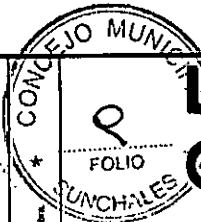

A05

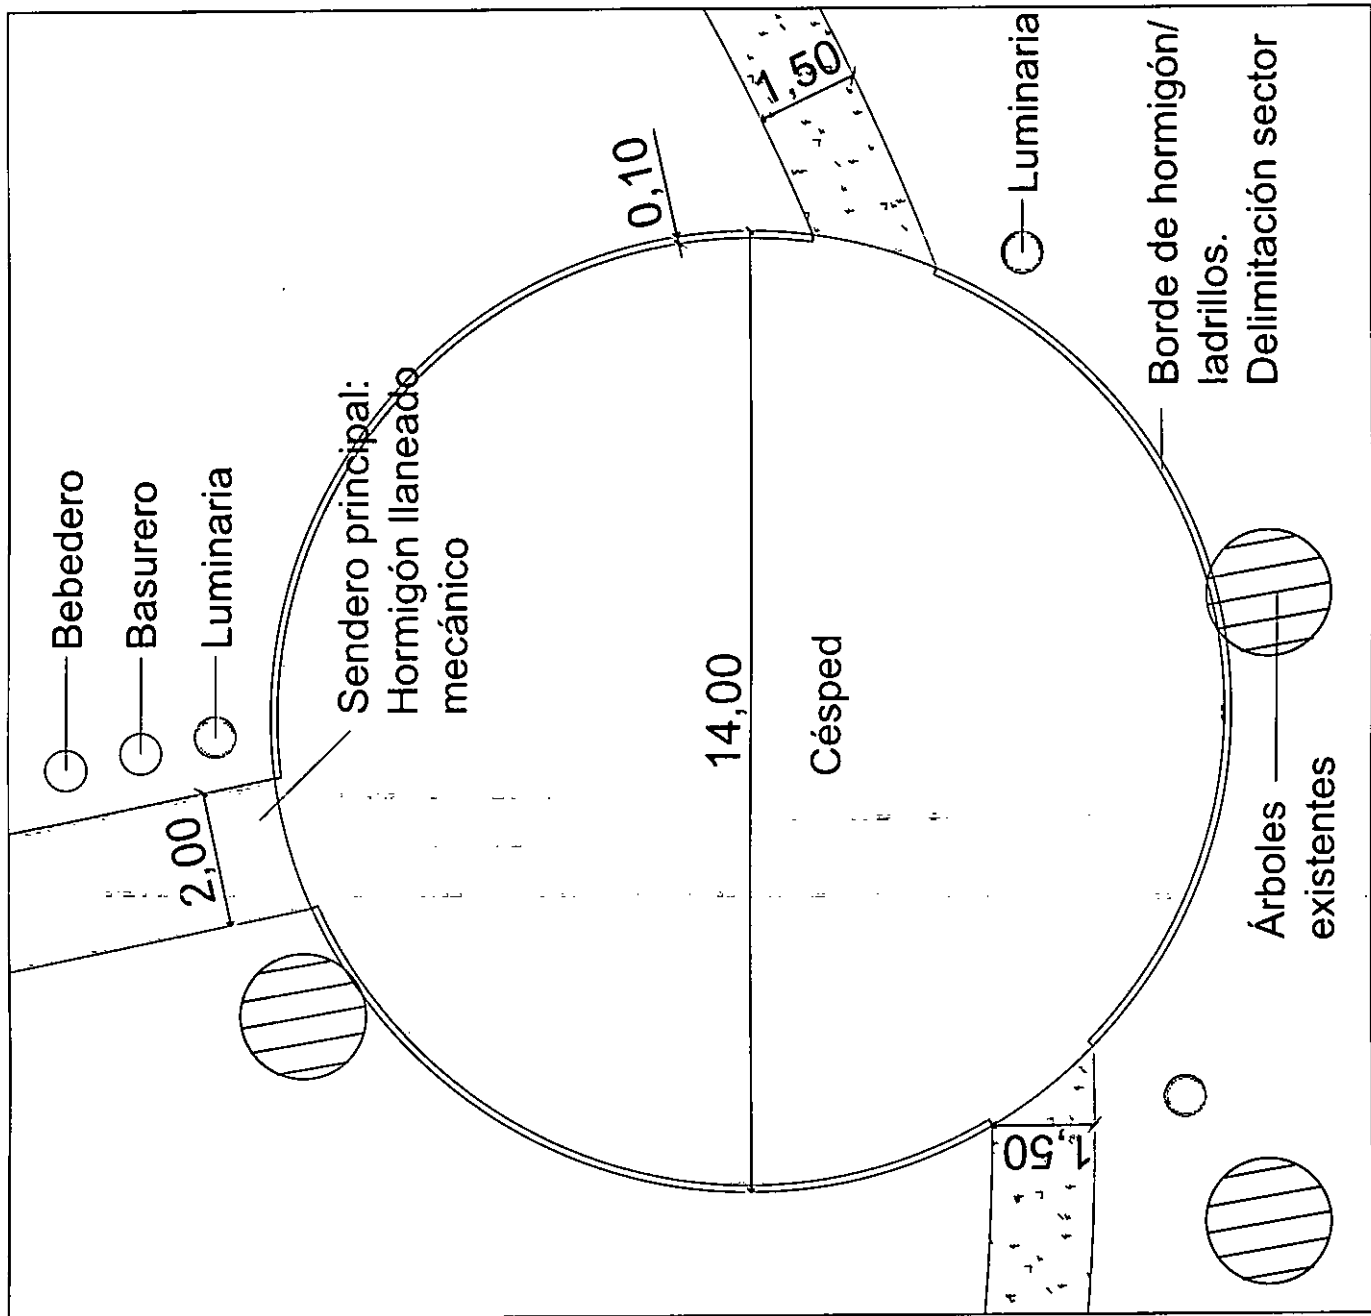

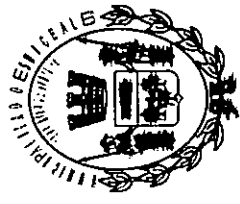


Secretaría de Obras - Servicios y Medio Ambiente

OBRA: JARDÍN Y HUERTO TERAPÉUTICO


UBICACIÓN: N 
PLAZA GARIGLIO

RUBRO: ARQUITECTURA
PLANO: DETALLE - ÁREA USOS MÚLTIPLES
NIVEL:


ESCALA: 1:50 *
NOTA: Todos los medidas se verificaron en obra.
PLANO N°

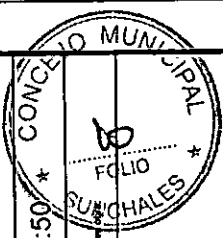

A06

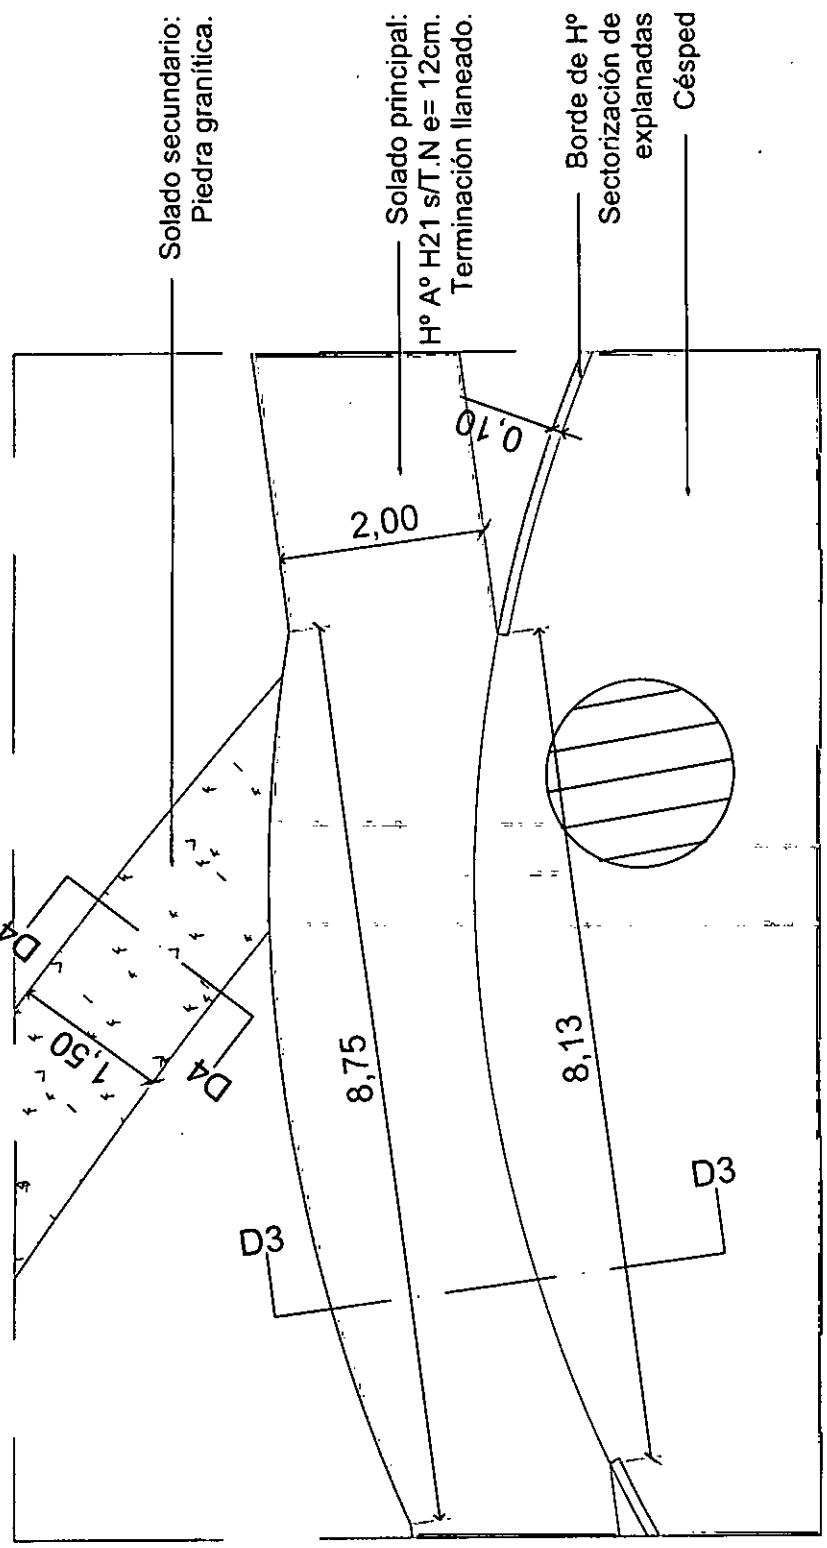

DETALLE 2 - EXPLANADA DE USOS MÚLTIPLES - INGRESO NORTE

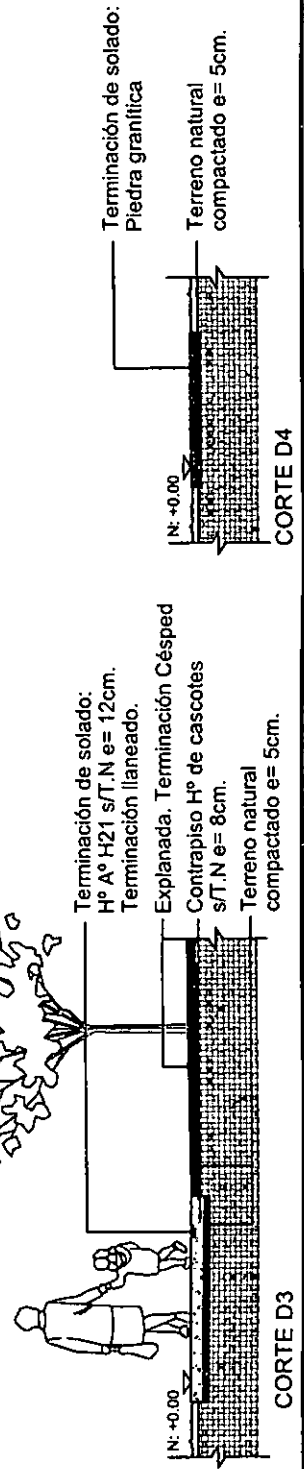



Secretaría de Obras - Servicios
y Medio Ambiente

OBRA:

JARDÍN Y HUERTO
TERAPÉUTICO

UBICACIÓN:

N

PLAZA GARIGLIO

RUBRO:

ARQUITECTURA

PLANO:

REPLANTEO SEND
PRICIPALES

NIVEL:

ESCALA:



1:500

NOTA:

Todos los niveles en verticales en obra.

PLANO Nº

A07

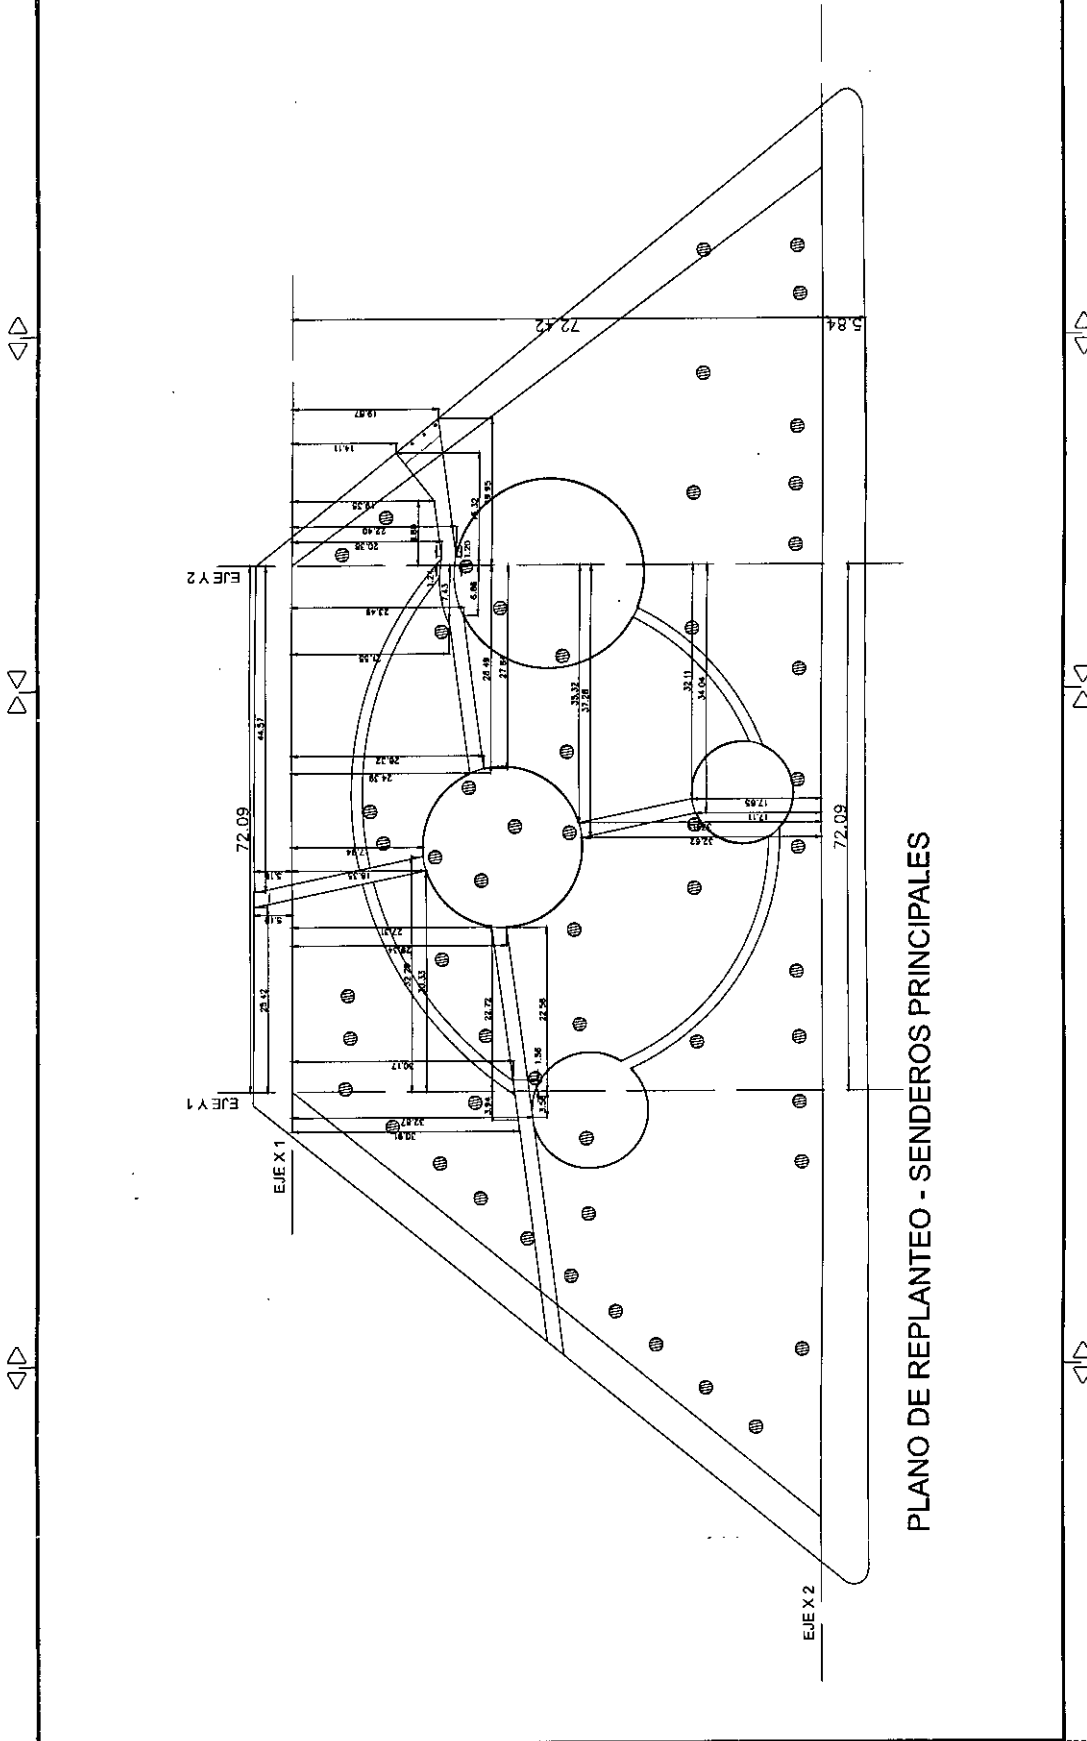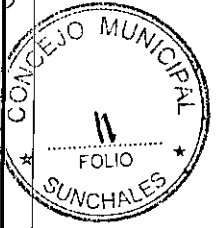



Secretaría de Obras - Servicios
y Medio Ambiente

OBRA:

JARDÍN Y HUERTO
TERAPÉUTICO

UBICACIÓN:

N

PLAZA GARIGLIO

RUBRO:

ARQUITECTURA

PLANO:

REPLANTEO
EXPLANADAS



NIVEL:

ESCALA: 1:500

NOTA:
Todos los niveles en verticales en obra.

PLANO N°

A08

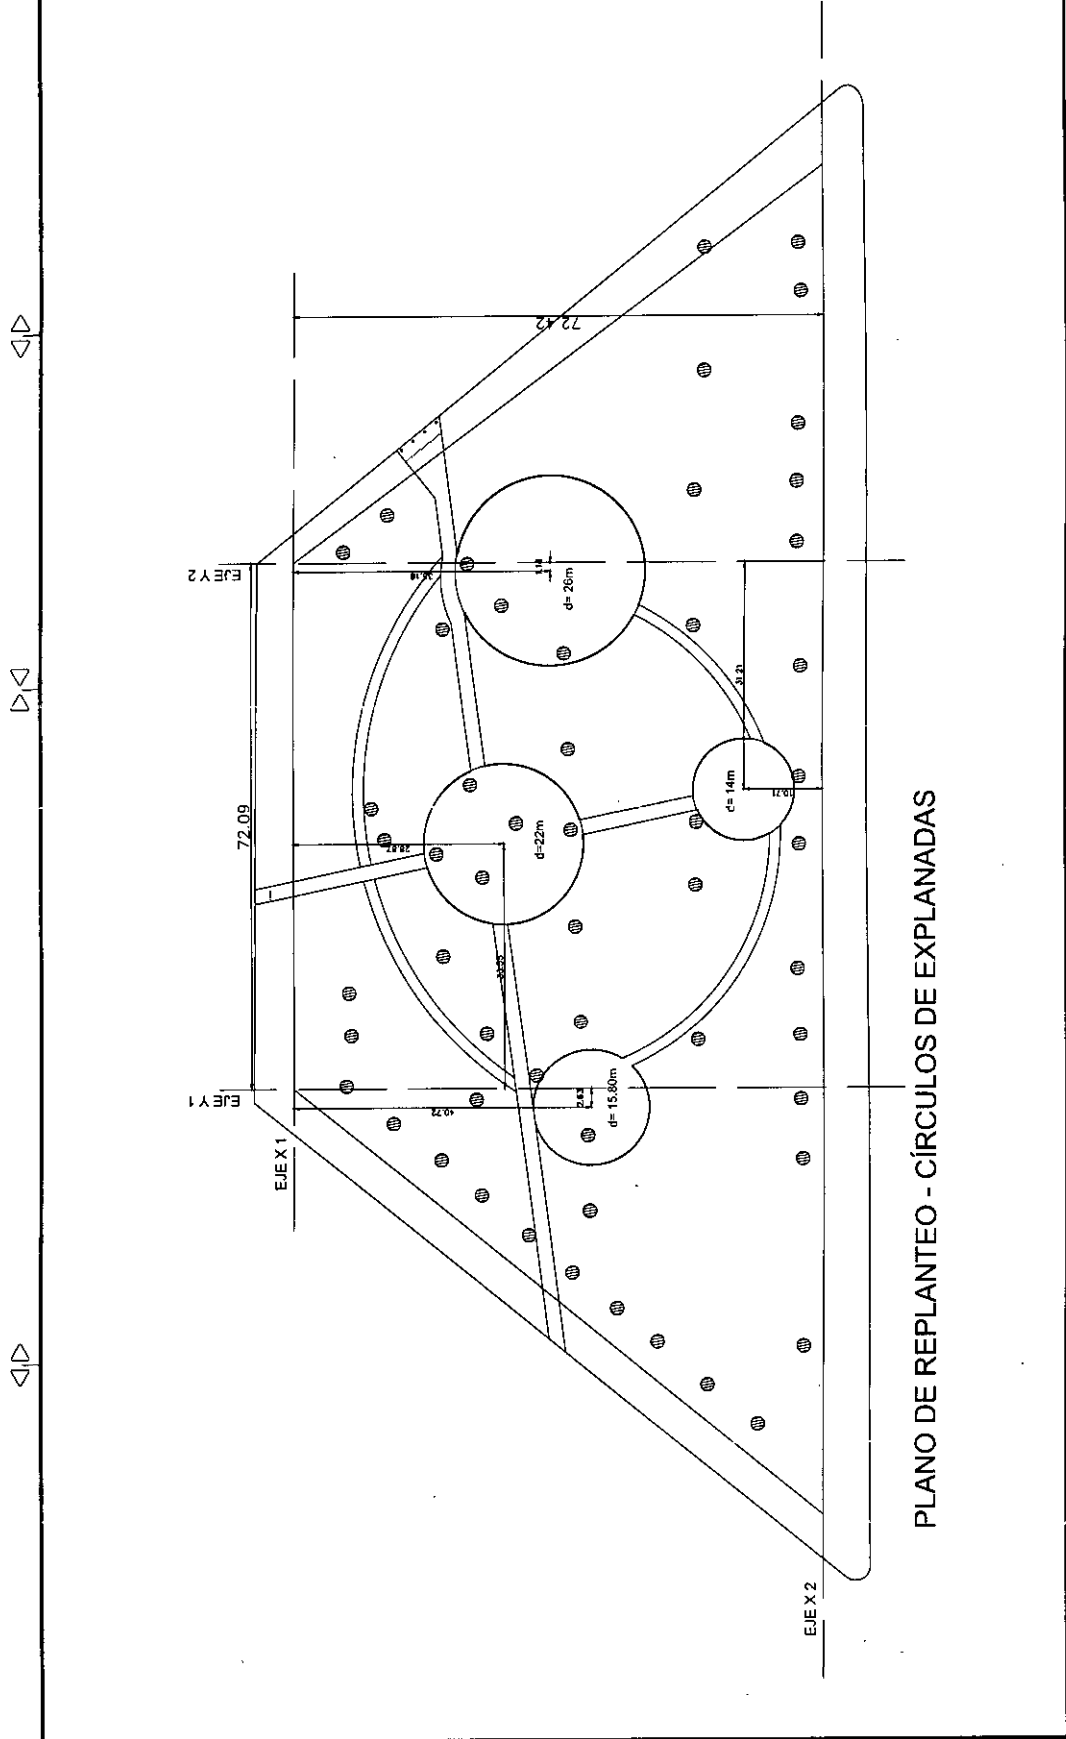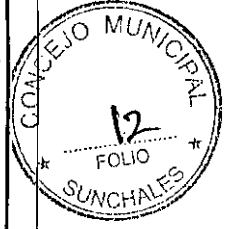

PLANO DE REPLANTEO - CÍRCULOS DE EXPLANADAS



Secretaría de Obras - Servicios
y Medio Ambiente

OBRA: JARDÍN Y HUERTO
TERAPEÚTICO

UBICACIÓN: N
PLAZA GARIGLIO

RUBRO: ARQUITECTURA

PLANO: REPLANTEO SEND
SECUNDARIOS



NIVEL:

ESCALA: 1:500

NOTA:
Ver en croquis el emplazamiento en obra.

PLANO N°

A09

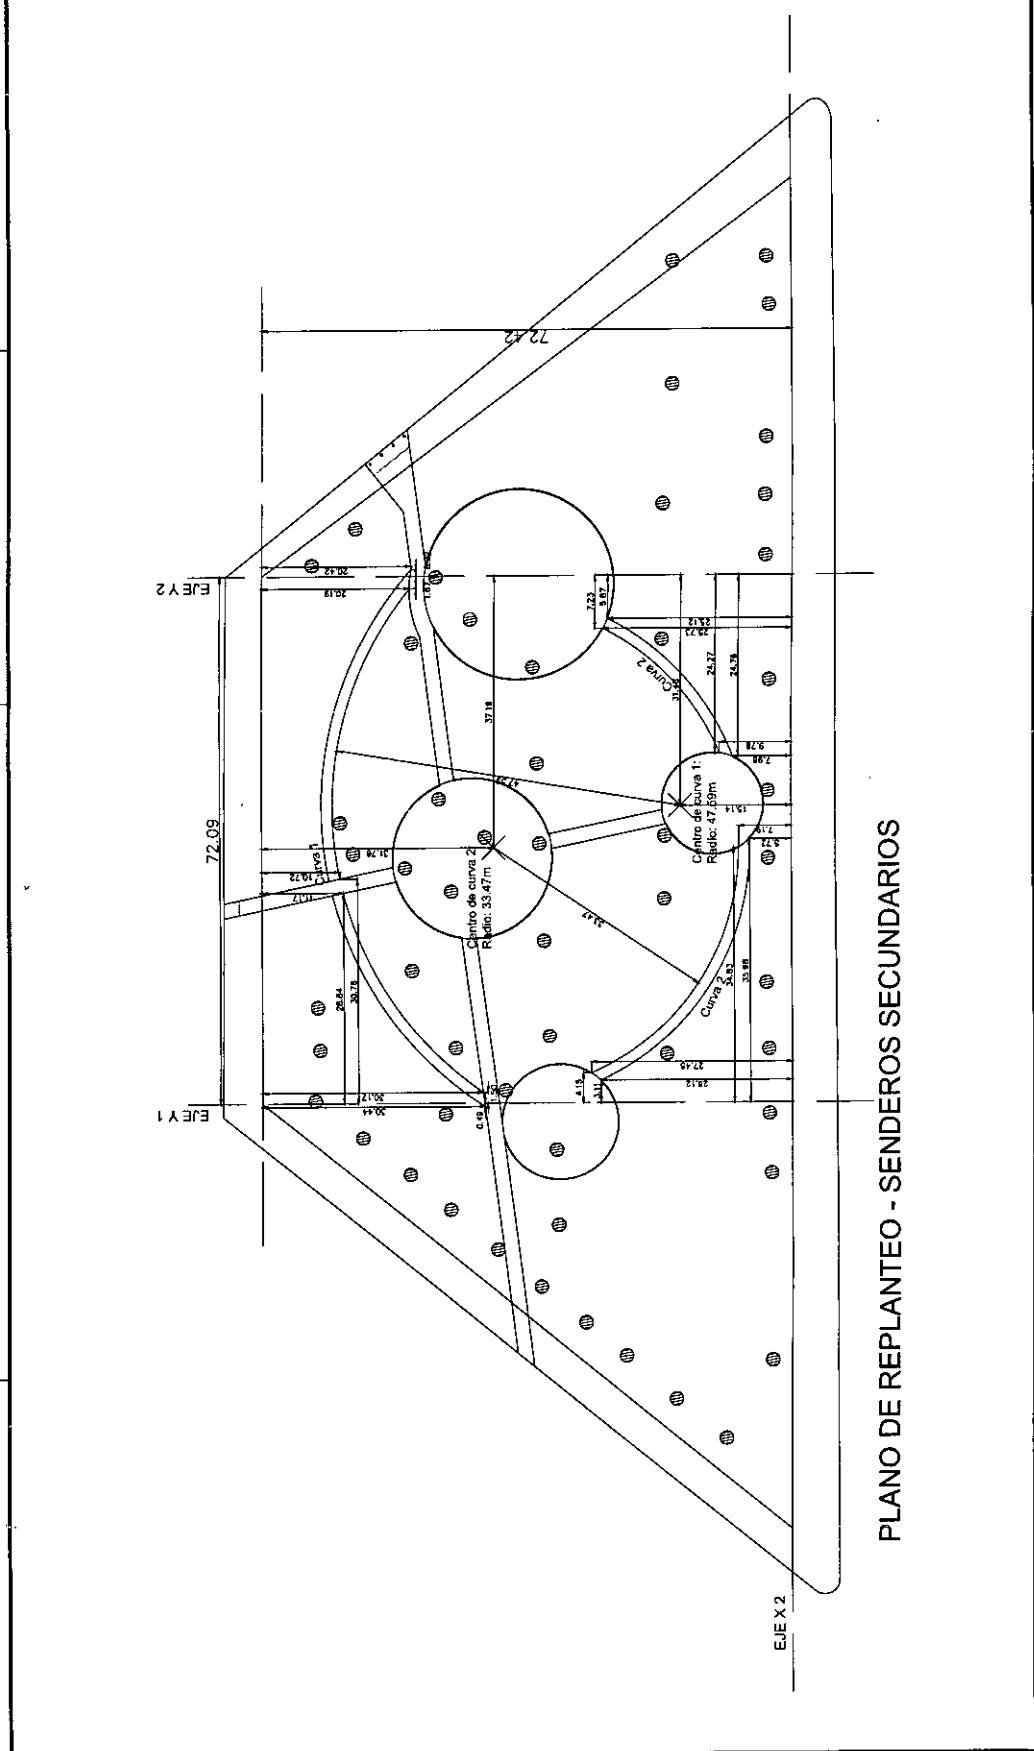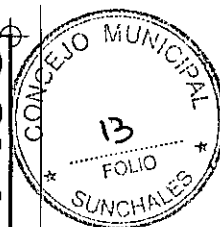

PLANO DE REPLANTEO - SENDEROS SECUNDARIOS