



Sunchales, 16 de Marzo de 1998

El Concejo Municipal de Sunchales, sanciona la siguiente:

O R D E N A N Z A N° 1187/98

VISTO:

El Proyecto de Ordenanza emanado del Departamento Ejecutivo Municipal, a consideración de este Cuerpo Legislativo, haciendo mención a los planos elevados por la Dirección de Vivienda y Urbanismo, para su aprobación del Diseño Urbano y Diseño Habitacional, para la construcción de 14 viviendas en la Localidad de Sunchales, y;

CONSIDERANDO:

Que los mismos se hallan comprendidos dentro de las reglamentaciones en vigencia y la construcción proyectada vendría a cubrir parte de la necesidad habitacional en nuestro medio, a la vez de contribuir al mejoramiento edilicio de la ciudad;

Por todo lo expuesto, el Concejo Municipal de la ciudad de Sunchales, dicta la siguiente:

O R D E N A N Z A N° 1187/98

Art.1º) Apruébense los planos presentados por la Dirección Provincial de Vivienda y Urbanismo de Diseño Urbano y Habitacional de 14 viviendas a construir en esta ciudad en un todo de acuerdo a las disposiciones en vigencia.-

Art.2º) Comuníquese al Organismo pertinente sobre la presente Ordenanza.-

Art.3º) Elévese al Departamento Ejecutivo Municipal para su promulgación, comuníquese, publíquese, archívese y dése al R.de R.D. y O.-


CONCEJO MUNICIPAL



SUNCHALES (STA. FE)


1187/ 98

Dada en la Sala de Sesiones del Concejo Municipal, a los dieciseis días del mes de Marzo del año mil novecientos noventa y ocho.-

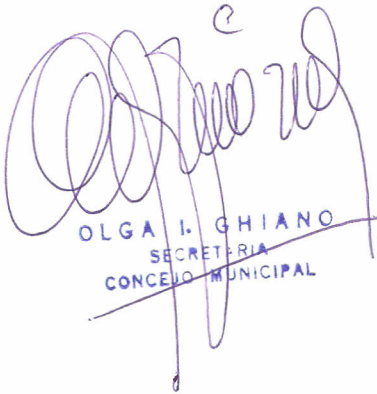
OLGA I. GHIANO
SECRETARÍA
CONCEJO MUNICIPAL


CONCEJO MUNICIPAL

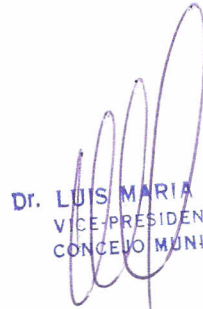


DR. LUIS MARÍA SUÁREZ
VICE-PRESIDENTE 1°
CONCEJO MUNICIPAL



Art. 4to.) Cúmplase, comuníquese, publíquese, archívese y dése al R. de R. D. y O.

SUNCHALES, 19 marzo de 1998.-

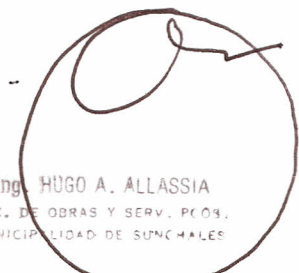

Ing. HUGO A. ALLASSIA
SEC. DE OBRAS Y SERV. PÚB.
MUNICIPALIDAD DE SUNCHALES




DR. OSCAR A. TRINCHIERI
INTENDENTE MUNICIPAL

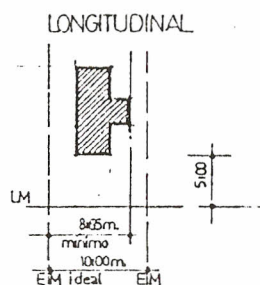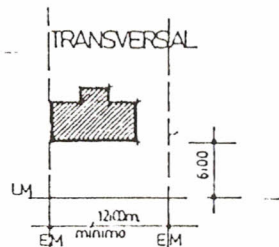

DETALLE DE UBICACION DEL PROTOTIPO SEGUN EL LOTEO

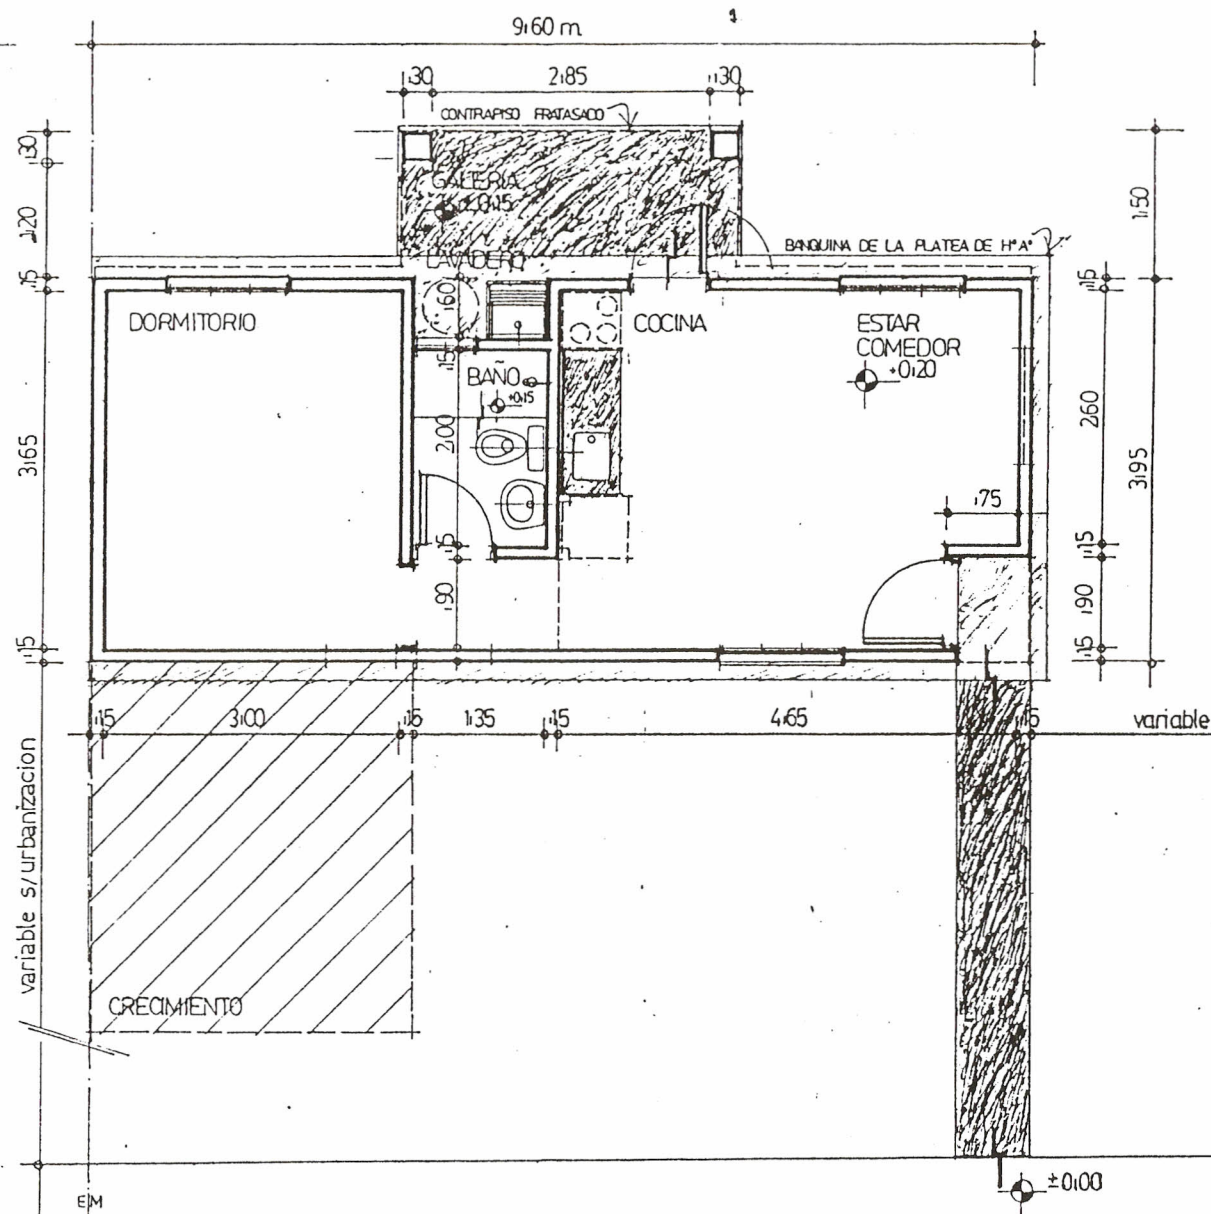

1DT/L


	UTIL	TOTAL
SUP. CUBIERTA	32.00 m ²	37.14 m ²
SUP. SEMICUBIERTA	5.96 m ²	5.96 m ²

PLANO
PLANTA GRAL.
PROTOTIPO BASICO
TRANS./LONG. 1 dorm.


ABRIL '97/ESCALA 1:50

PVE VIVIENDA ECONOMICA
DPV y U


1

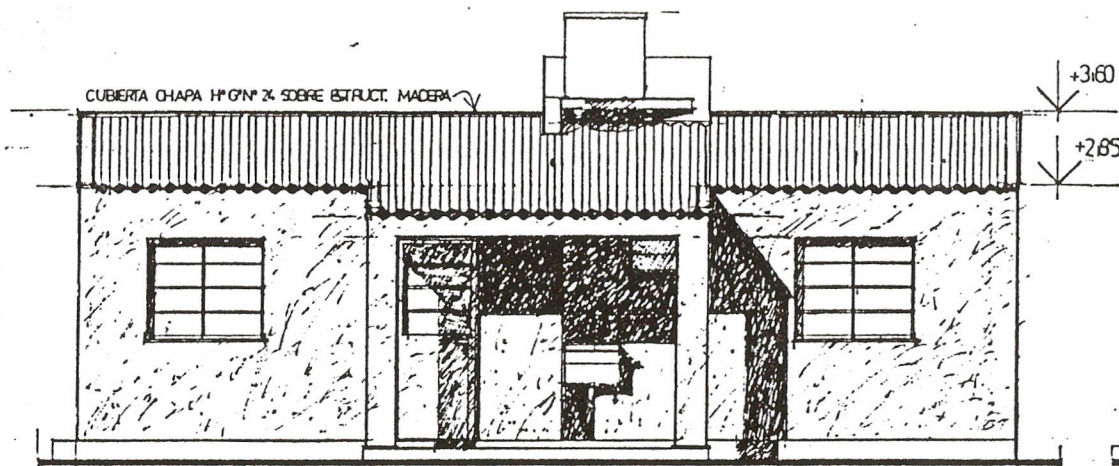


FACHADA 1

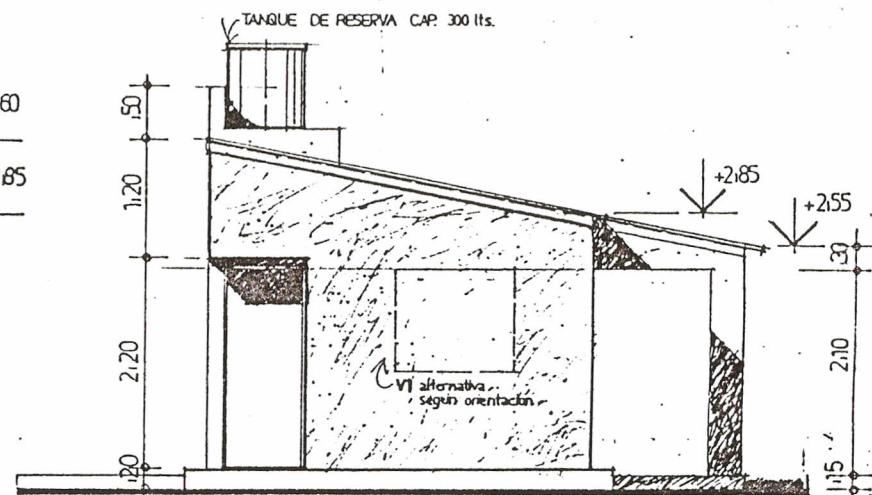

FACHADA 2

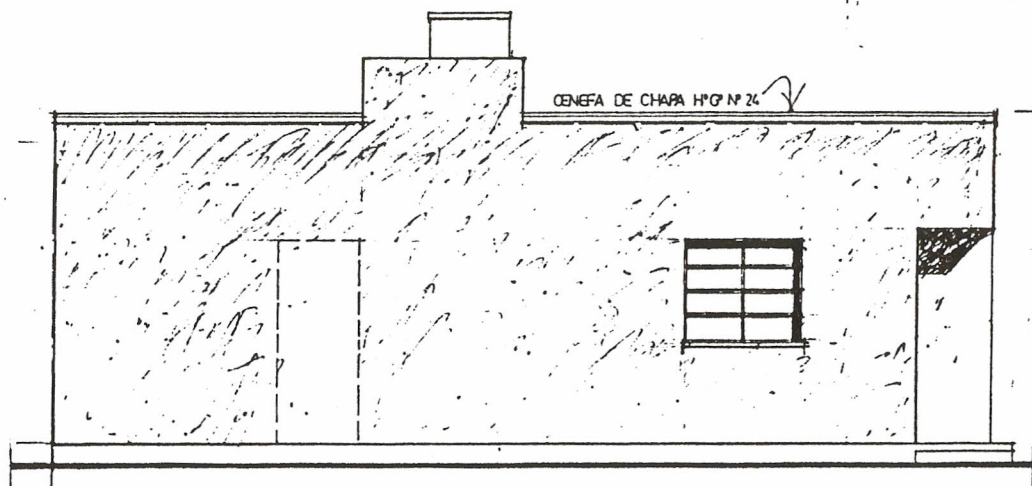

FACHADA 3

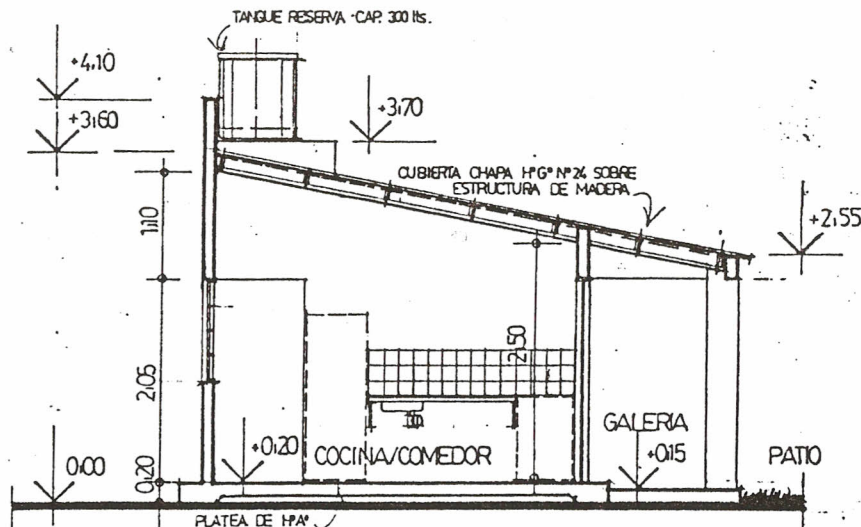

CORTE TRANSVERSAL

1DT/I


PLANO
FACHADAS / CORTE TRANSV.
PROTOTIPO BASICO
TRANS/ LONG. 1 dorm.

ABRIL '97/ ESCALA 1:50

PVE VIVIENDA -
ECONOMICA
DPV y U

2

1DT

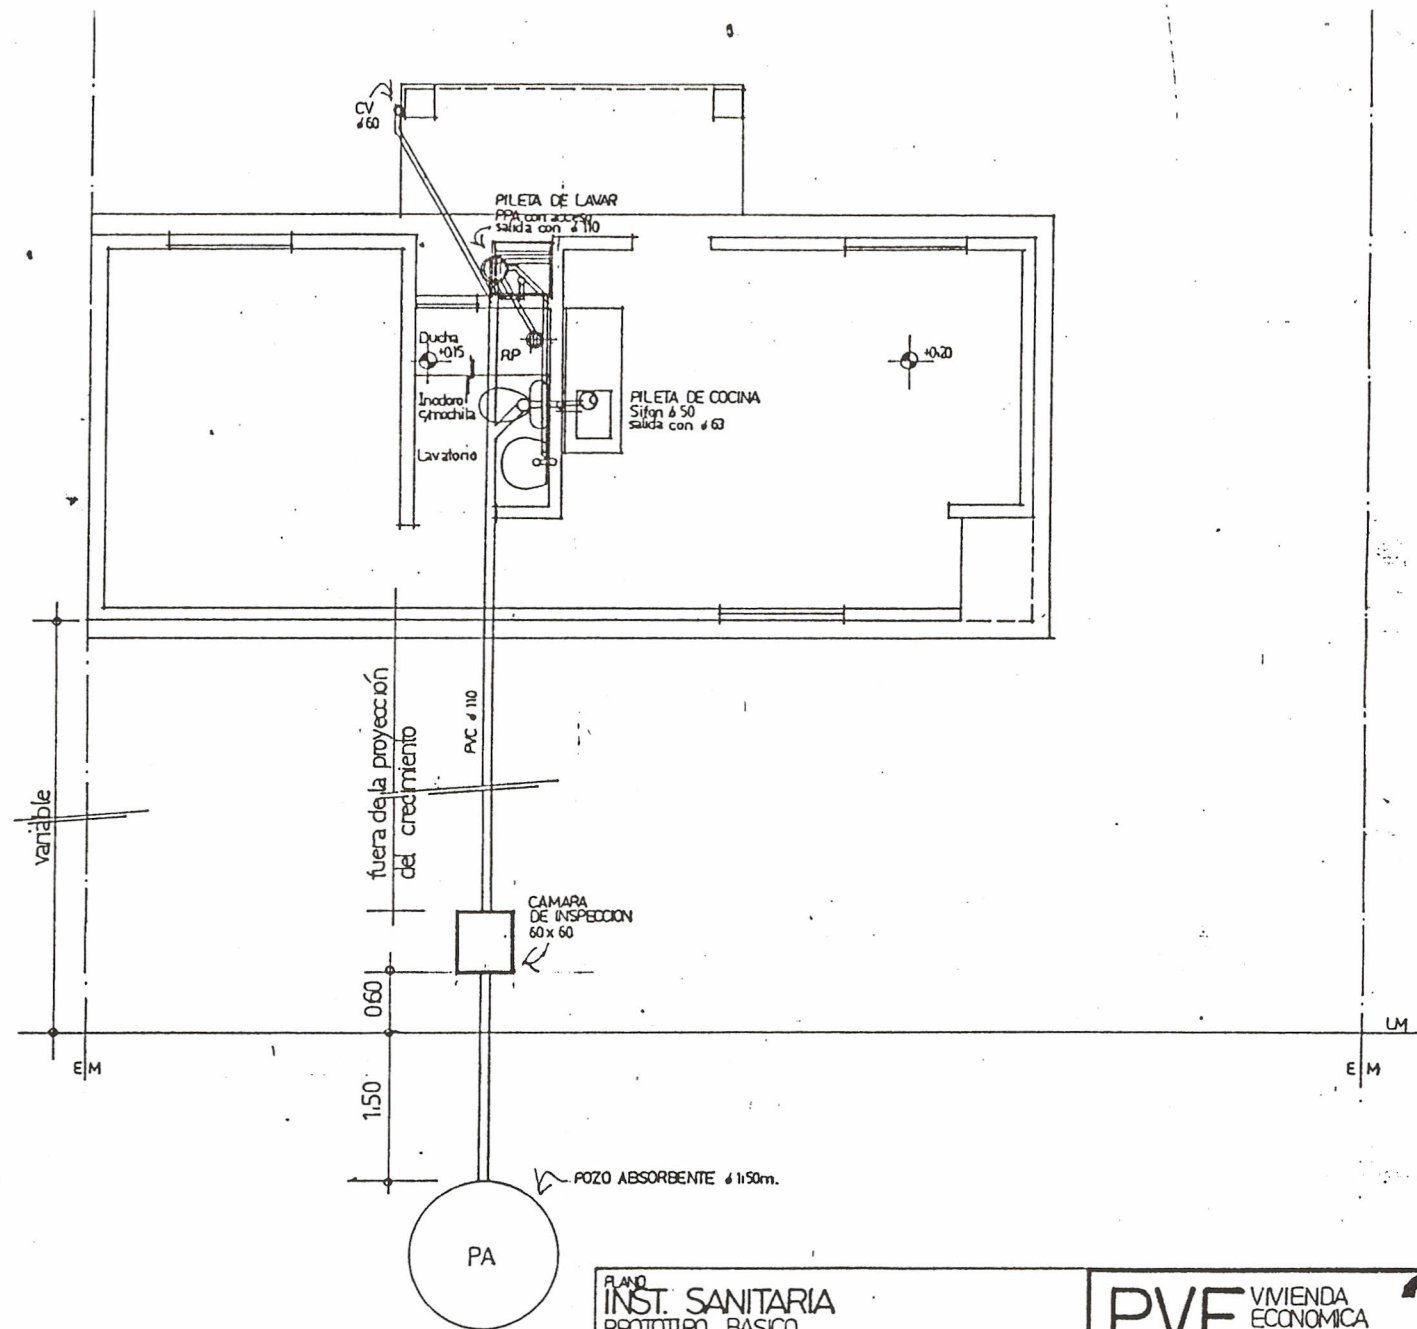


PLANO
INST. SANITARIA
PROTOTIPO BASICO
TRANSVERSAL 1 dorm.

AGOSTO '97 / ESCALA 1:50

PVE VIVIENDA
ECONOMICA
DPVU


3

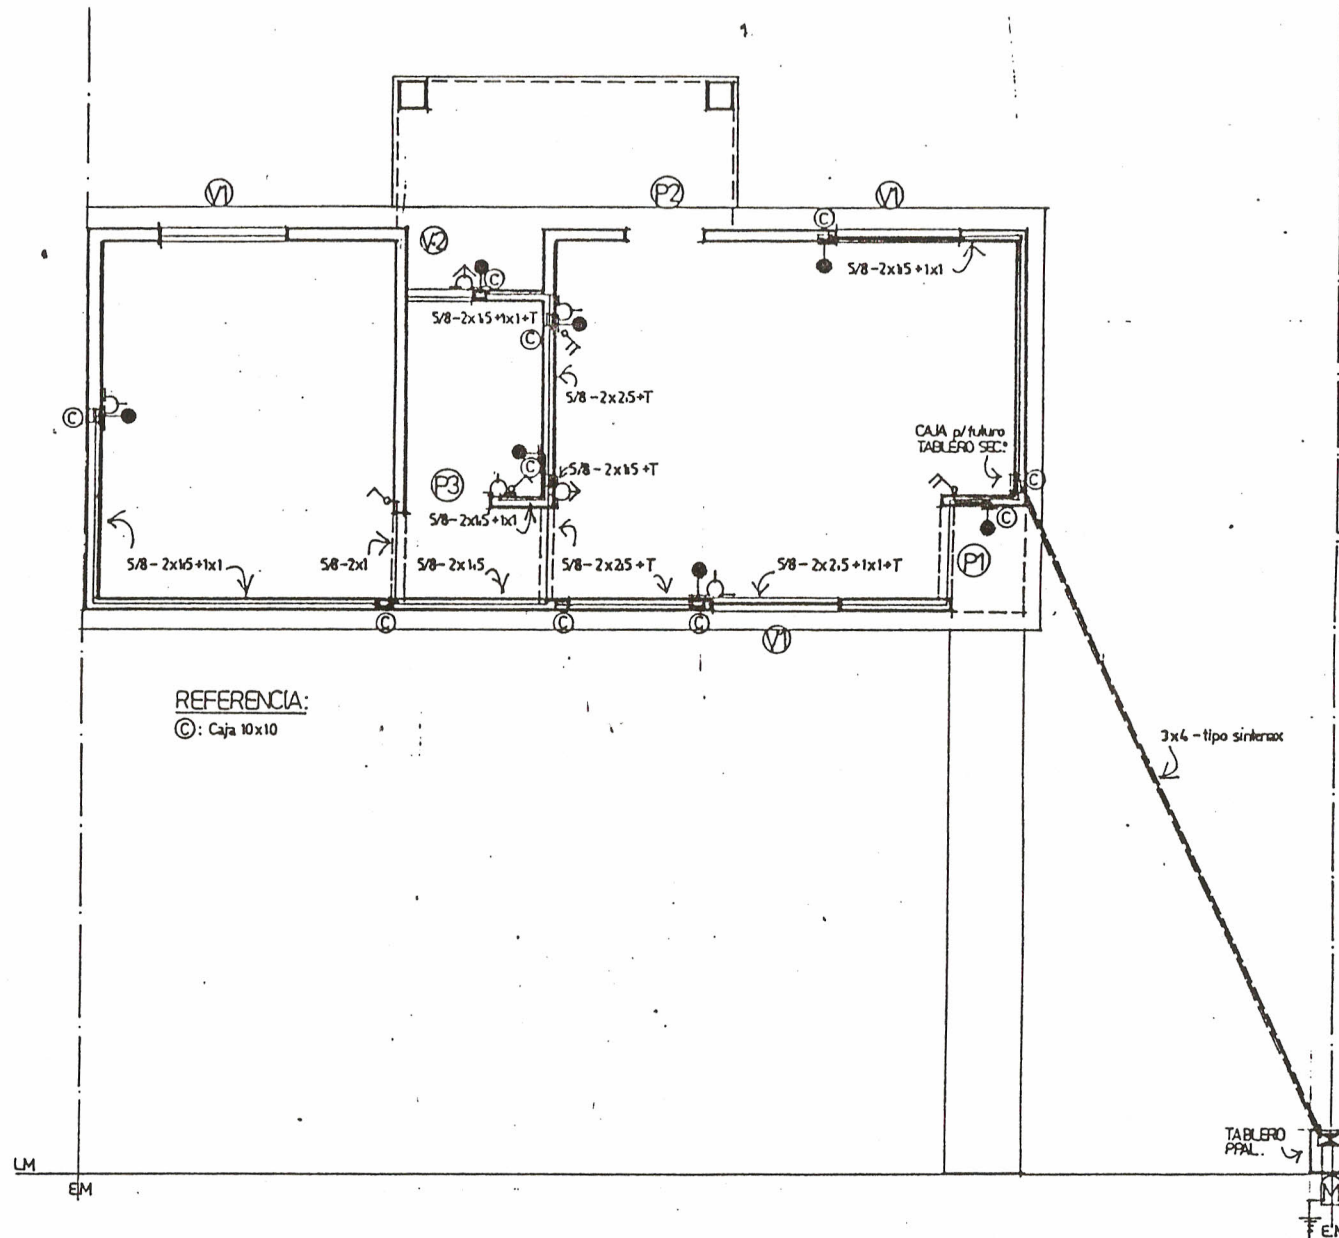

1DT/L

PLANO
PLANTA de INST. ELECTRICA
PROTOTIPO BASICO
TRANS. / LONG. 1dorm.
ESCALA 1:50

PVE VIVIENDA ECONOMICA
DPV y U 4

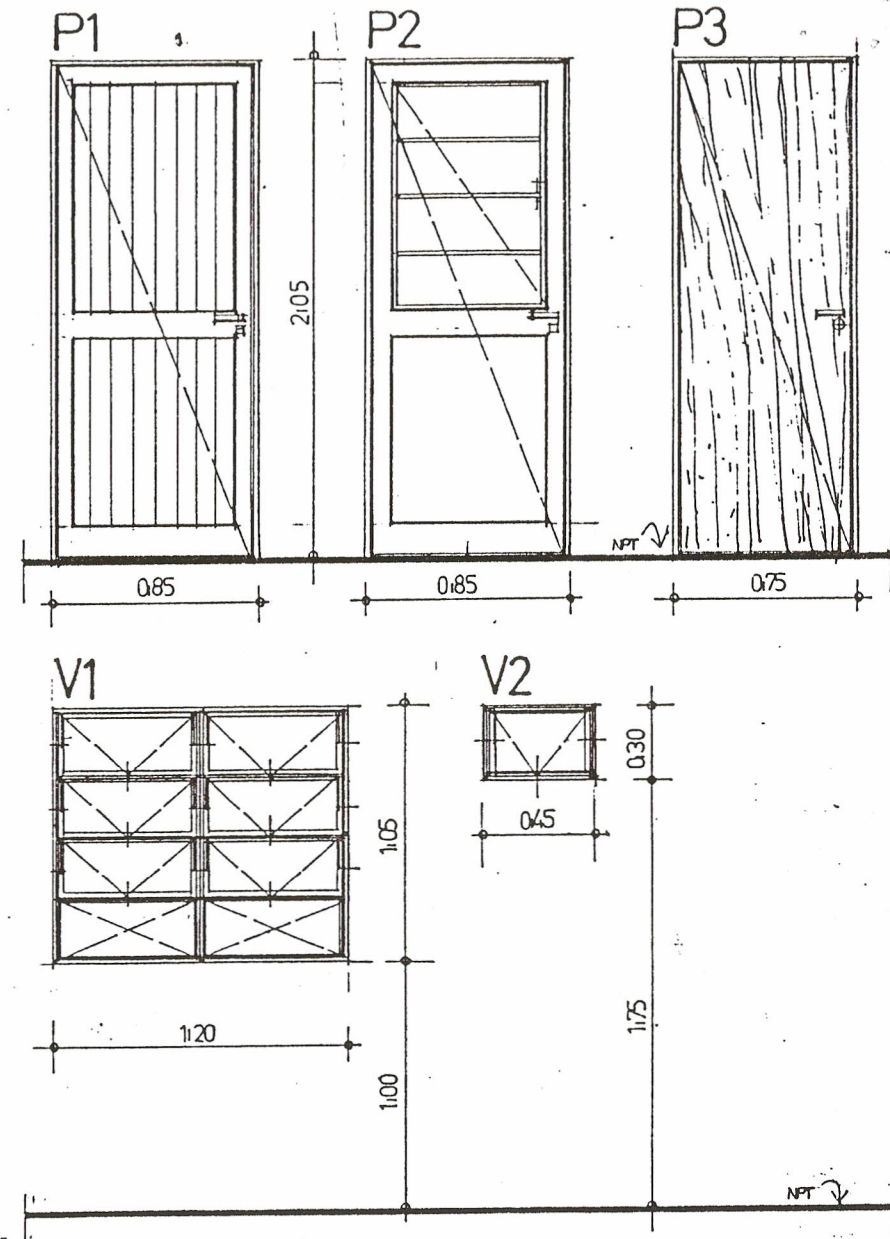

PLANO
DESARROLLO DE ABERTURAS
PROTOTIPO BASICO
TRANS/ LONG.

AGOSTO '97 / ESCALA 1:20

PVE VIVIENDA
ECONOMICA
DPV y U

5